
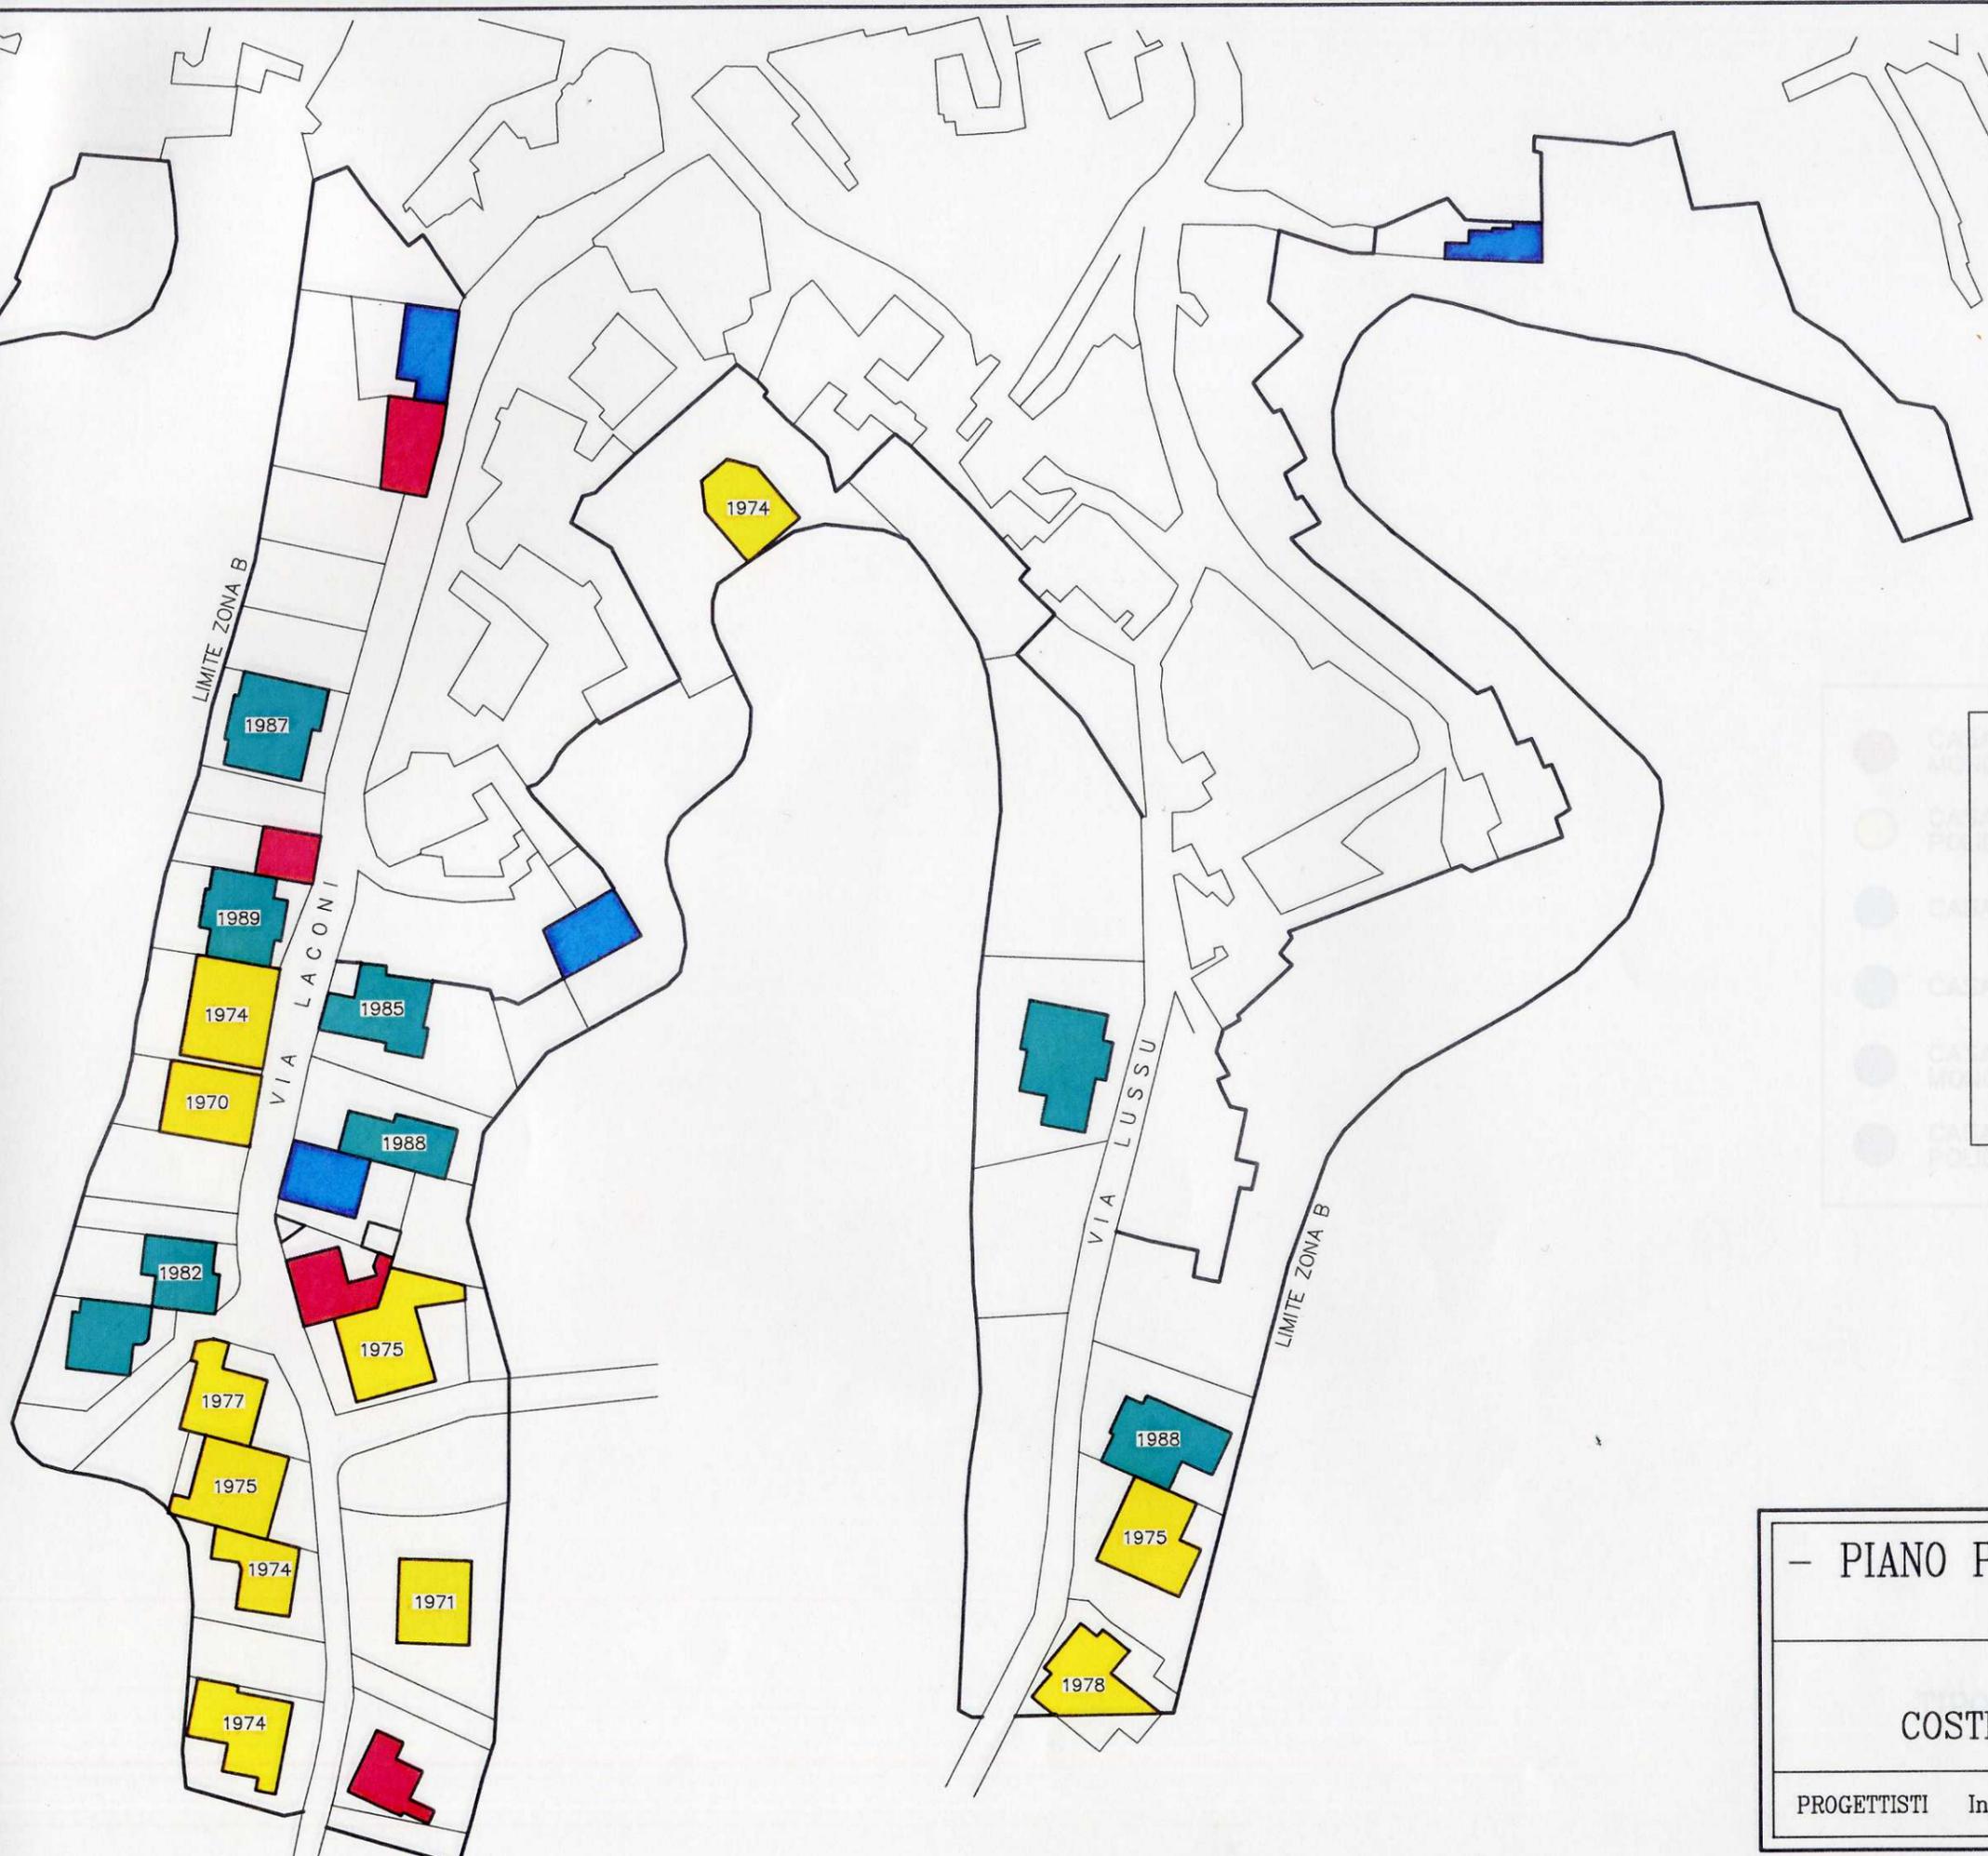


- PIANO PARTICOLAREGGIATO ZONE B -	
- ISOLATO B -	
NUMERAZIONE ISOLATI ED EDIFICI	TAVOLA 6
	SCALA 1:1000
PROGETTISTI Ing. Sandro Corradi - Ing. Maria Maddalena Attene	

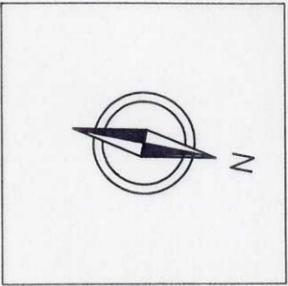

- ANTECEDENTE AL '50
- DAL '50 AL '60
- DAL '60 AL '70
- DAL '70 AL '80
- SUCCESSIVO AL '80



- PIANO PARTICOLAREGGIATO ZONE B -  
- ISOLATO B -

EPOCA DI  
COSTRUZIONE EDIFICI

TAVOLA 7


SCALA 1:1000

PROGETTISTI Ing. Sandro Corradi - Ing. Maria Maddalena Attene

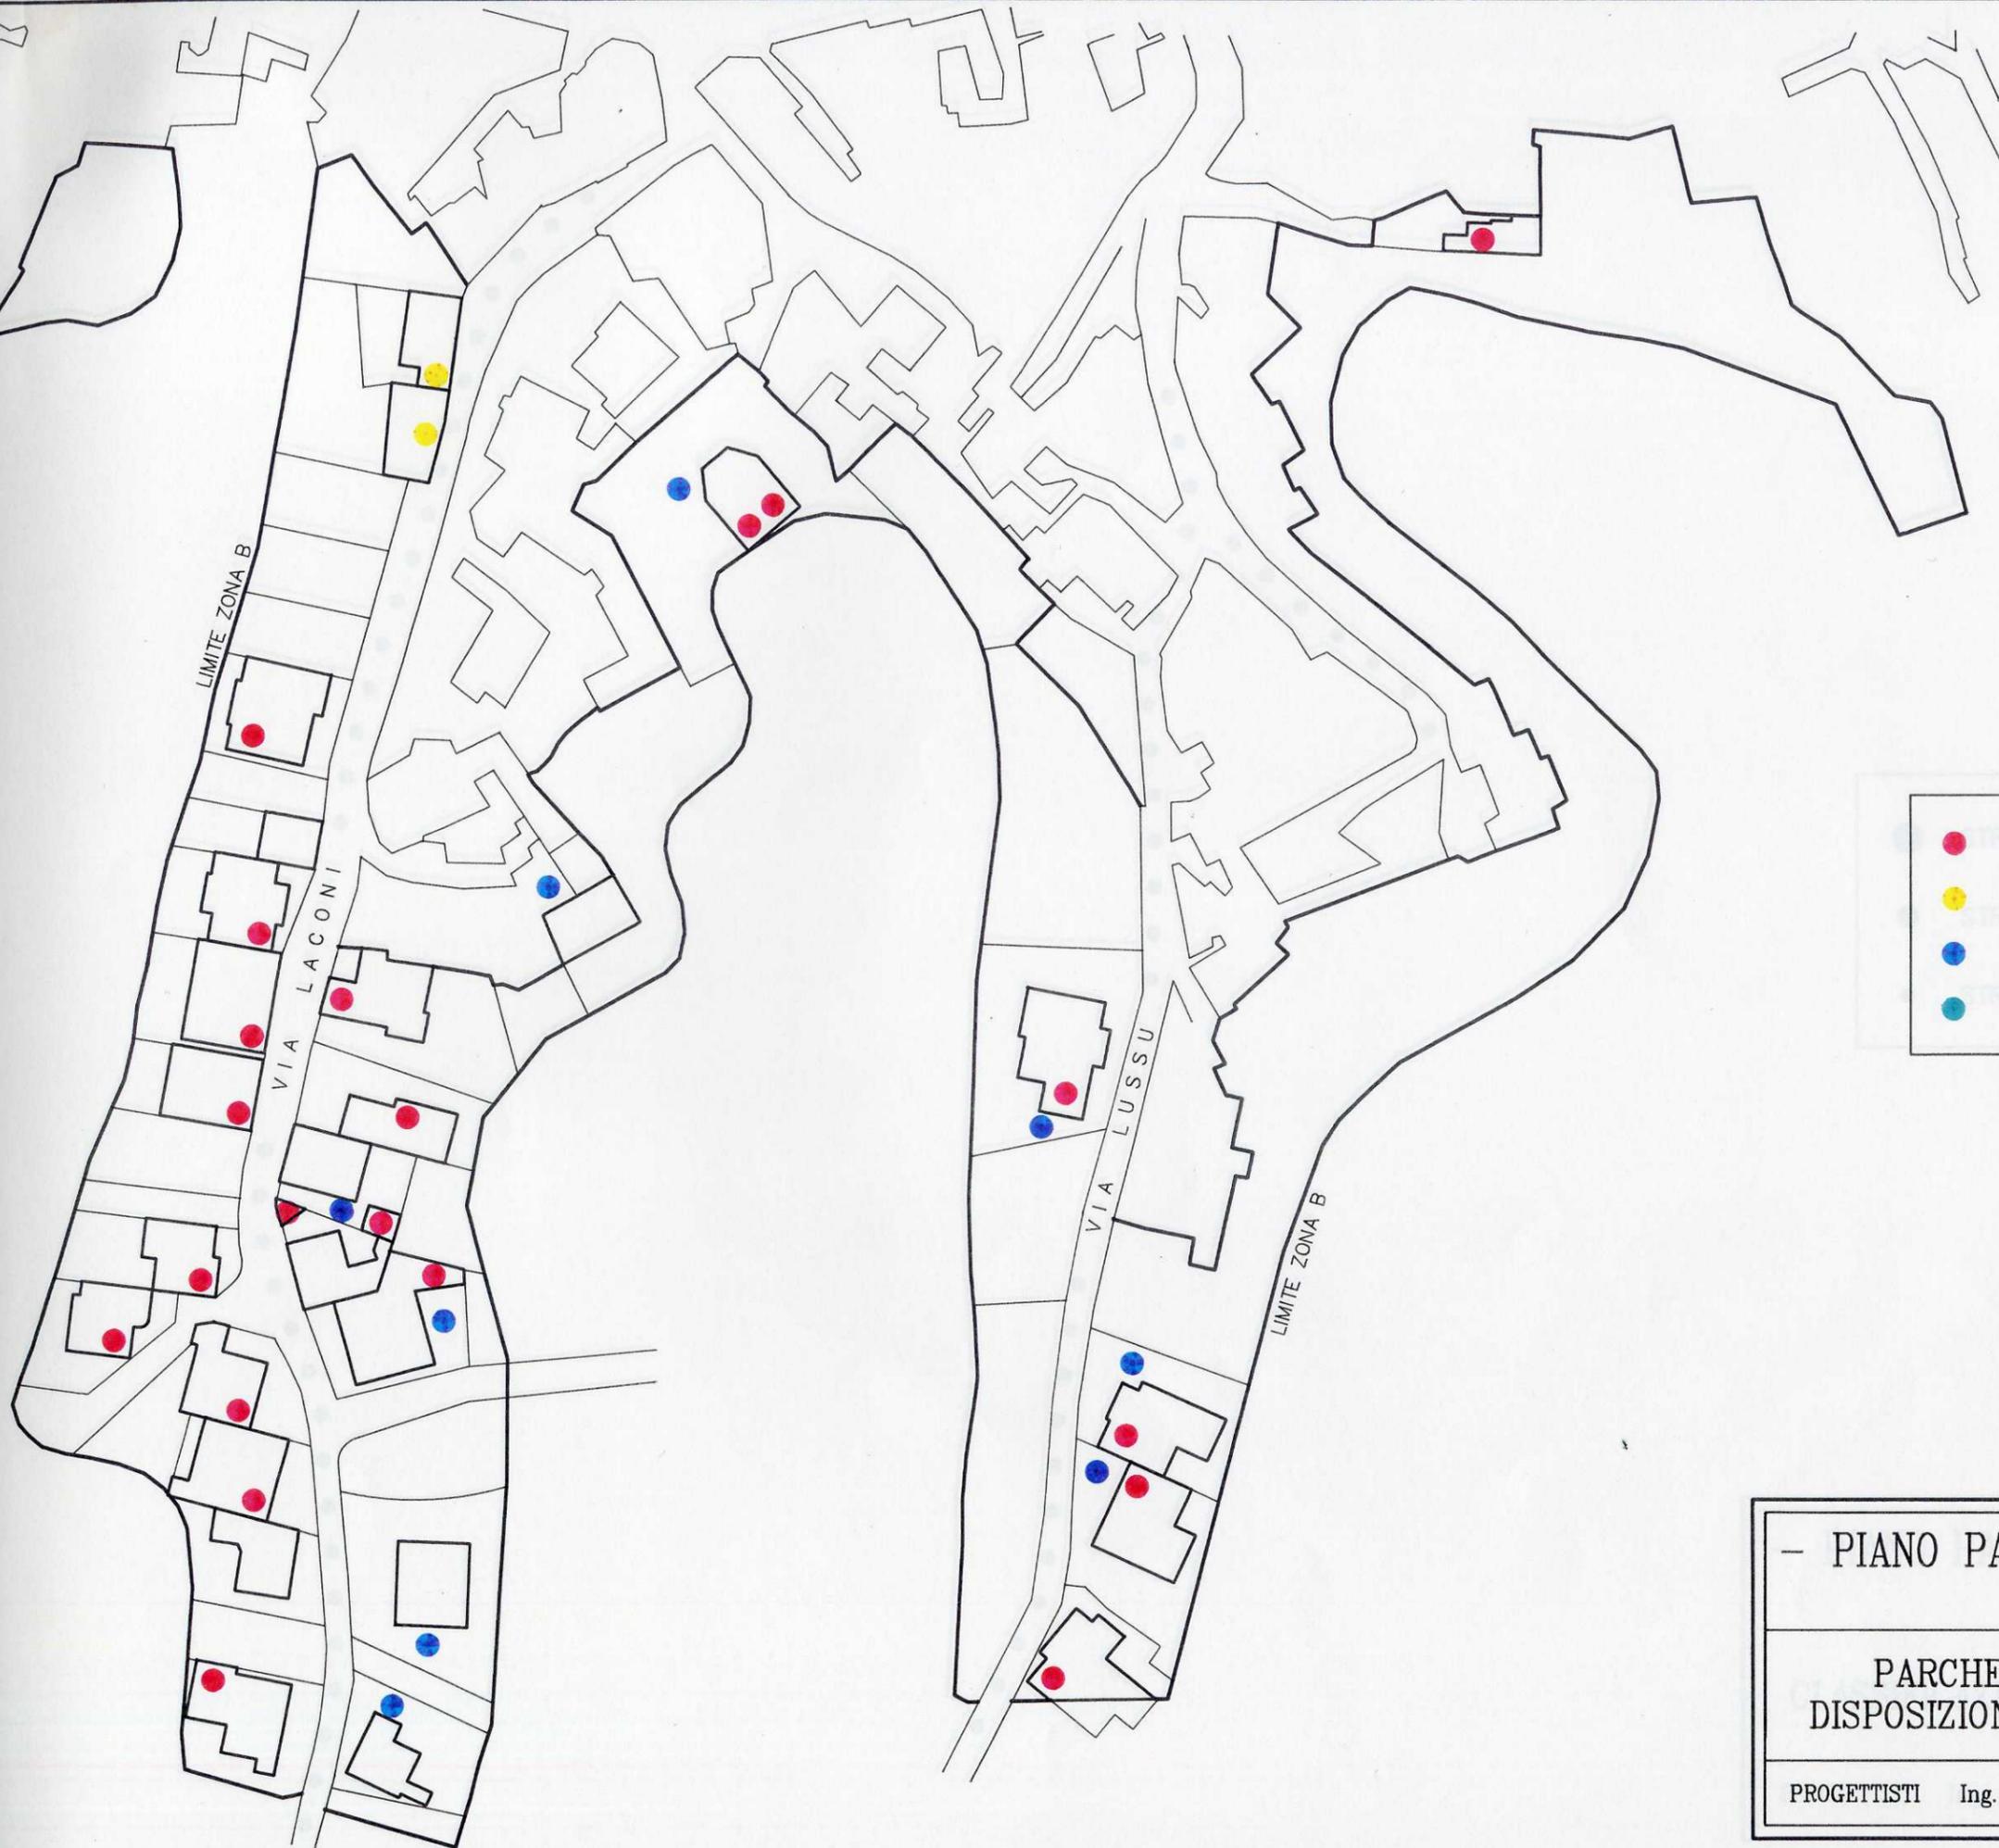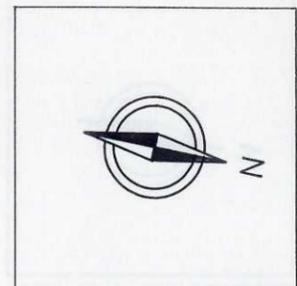

- GARAGE
- POSTO MACCHINA COPERTO
- POSTO MACCHINA SCOPERTO
- PARCHEGGI PUBBLICI

- PIANO PARTICOLAREGGIATO ZONE B - - ISOLATO B -	
PARCHEGGI PUBBLICI E DISPOSIZIONE POSTI MACCHINA	TAVOLA 15 SCALA 1:1000
PROGETTISTI Ing. Sandro Corradi - Ing. Maria Maddalena Attene	


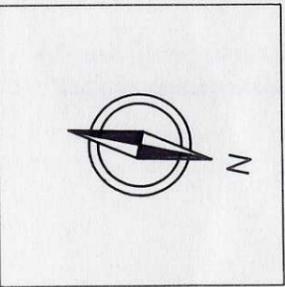


- ① RISTRUTTURAZIONE 1
- ② RISTRUTTURAZIONE 2
- ③ RISTRUTTURAZIONE 3
- ④ DEMOLIZIONE - RICOSTRUZIONE
- ⑤ EDIFICAZIONE DA ULTIMARE
- ⑥ NUOVA EDIFICAZIONE
- ⑦ VERDE PRIVATO O CORTILI

- PIANO PARTICOLAREGGIATO ZONE B -  
- ISOLATO B -

MODALITA' DI INTERVENTO	TAVOLA 25
	SCALA 1:1000

PROGETTISTI Ing. Sandro Corradi - Ing. Maria Maddalena Attene

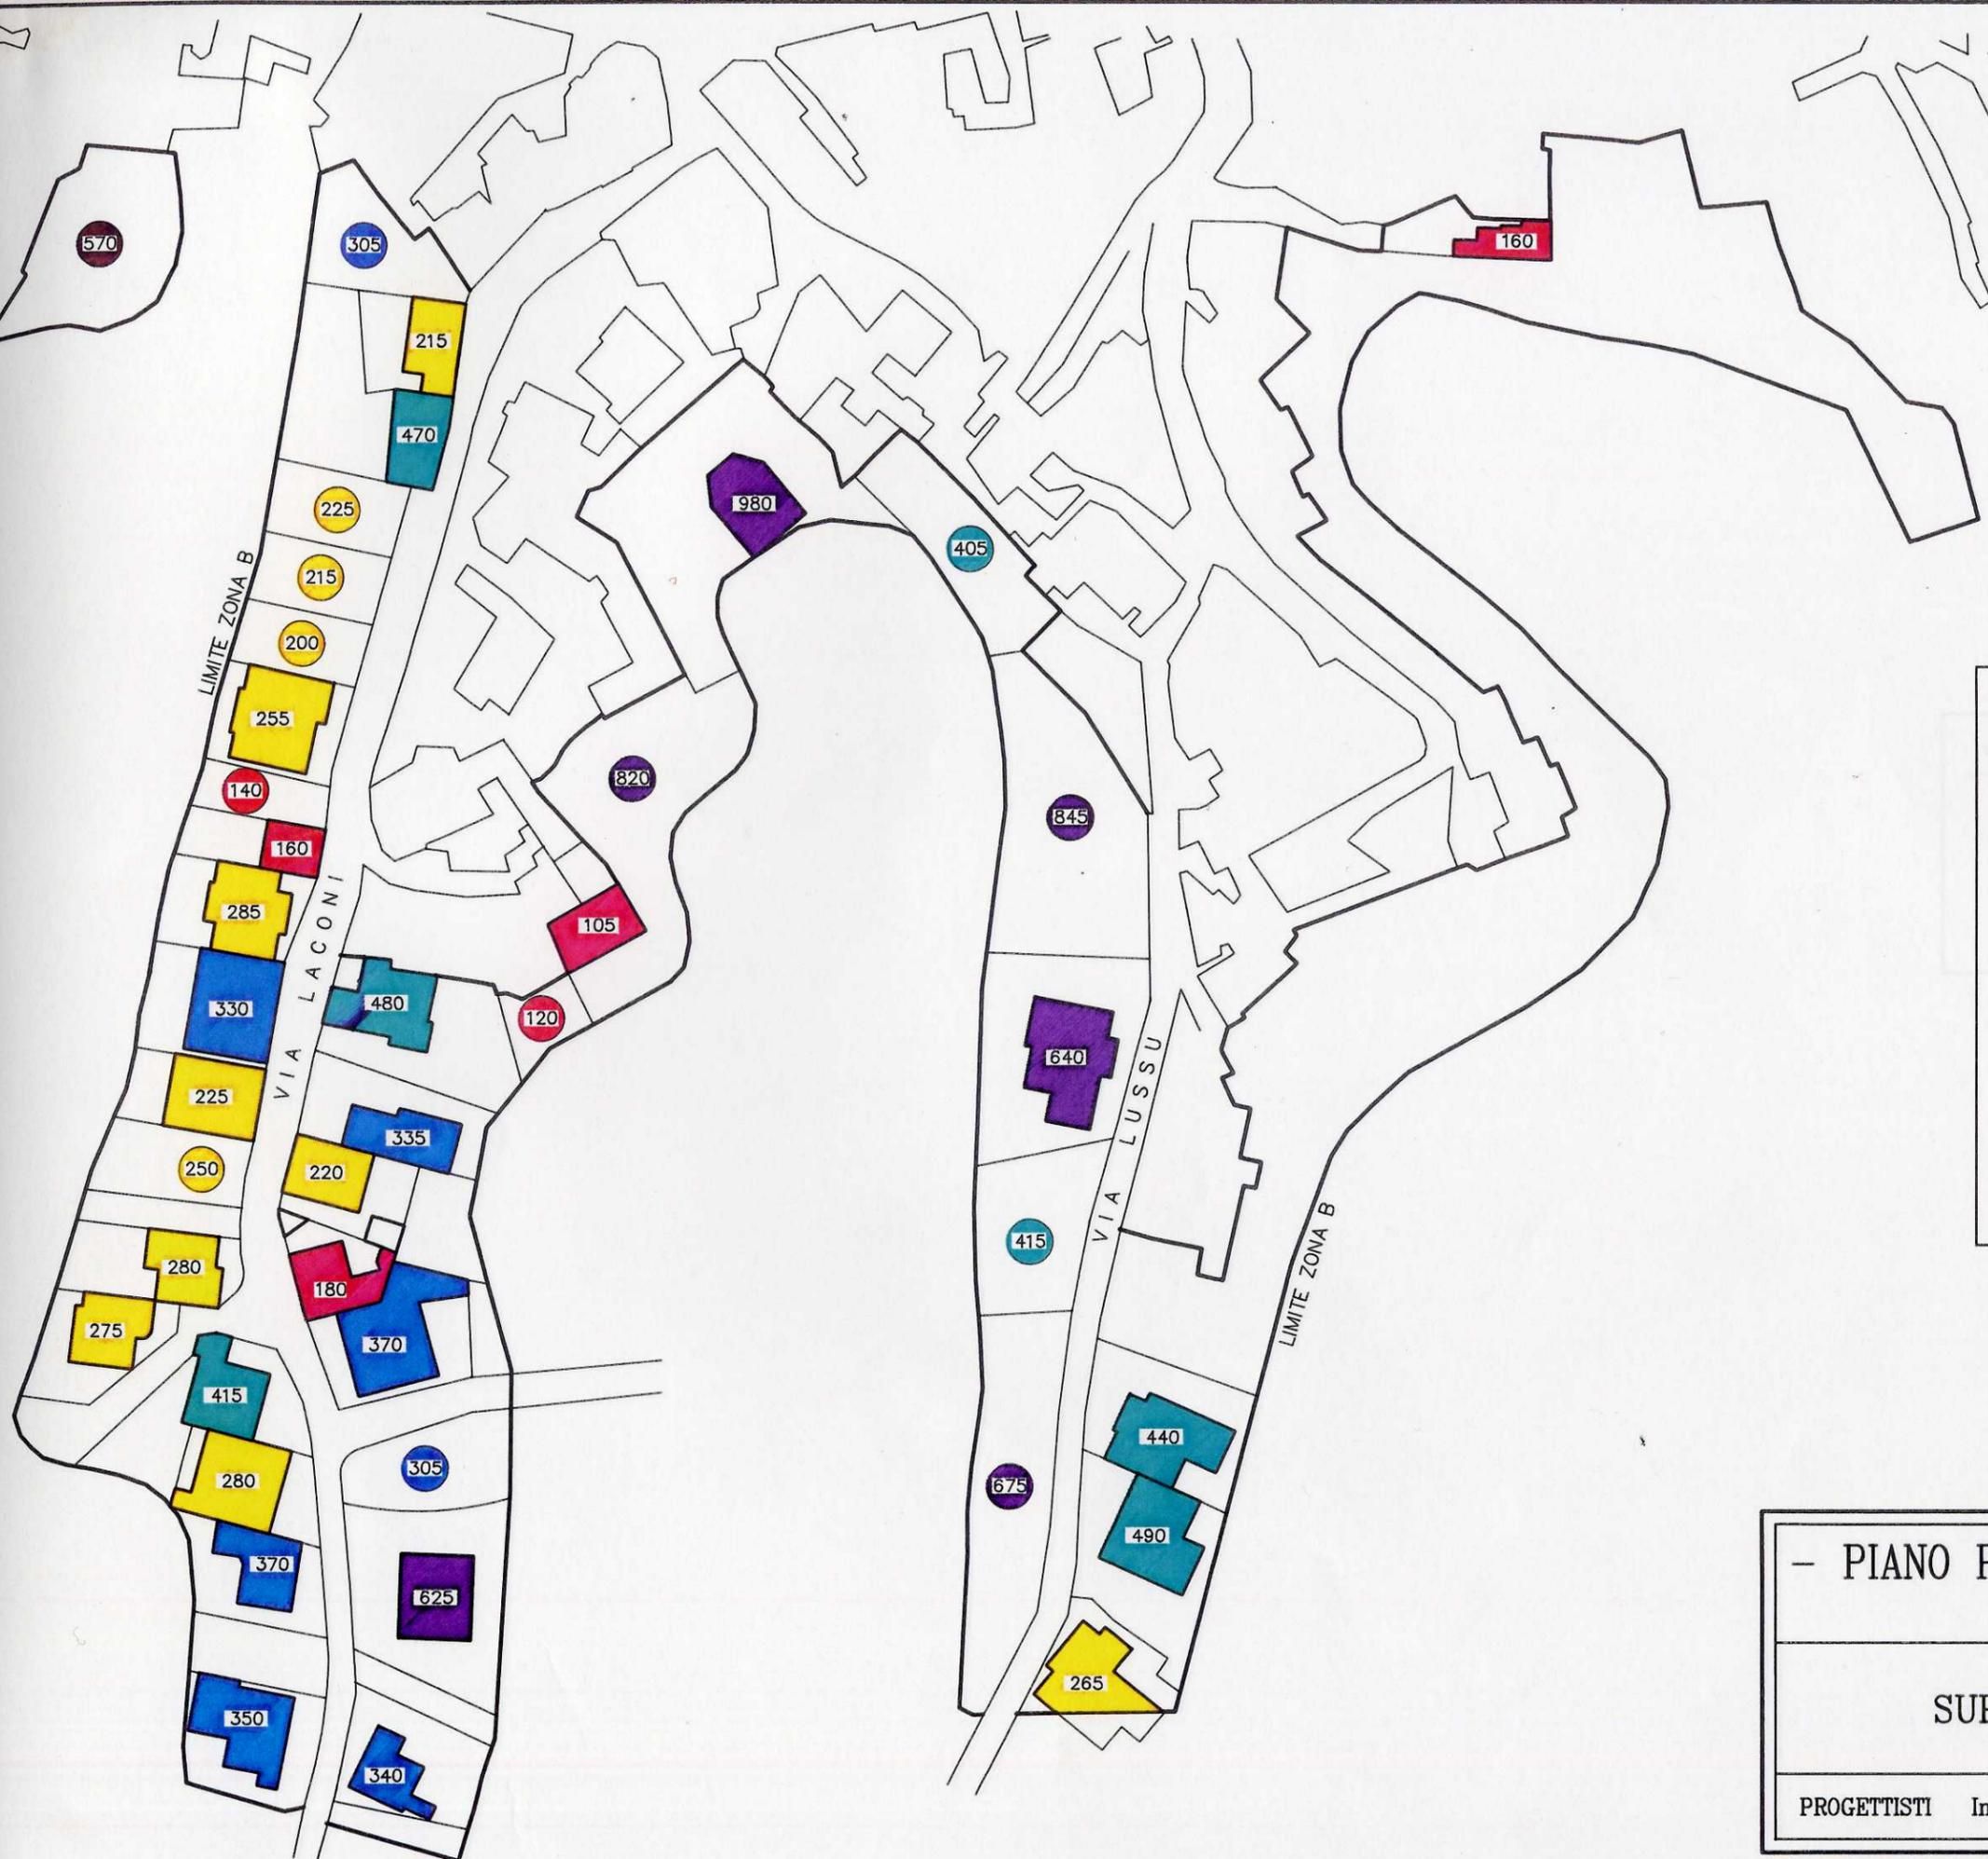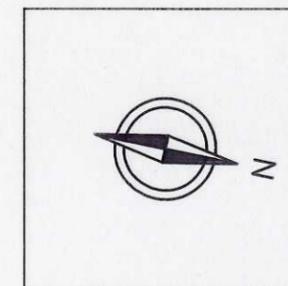

SUPERFICIE LOTTO APPR.TO	
	100 ÷ 200 mq
	200 ÷ 300 mq
	300 ÷ 400 mq
	400 ÷ 500 mq
	500 ÷ 600 mq
	≥ 600 mq

- PIANO PARTICOLAREGGIATO ZONE B -	
- ISOLATO B -	
SUPERFICIE LOTTI	TAVOLA 18
	SCALA 1:1000
PROGETTISTI Ing. Sandro Corradi - Ing. Maria Maddalena Attene	