

- PIANO PARTICOLAREGGIATO ZONE B -


- ISOLATO C -

NUMERAZIONE
ISOLATI ED EDIFICI

TAVOLA 6

SCALA 1:1000

PROGETTISTI Ing. Sandro Corradi - Ing. Maria Maddalena Attene

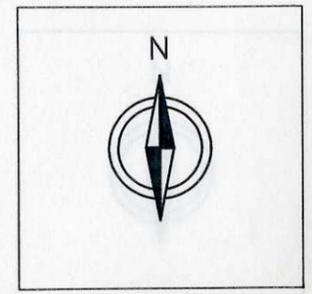

- PIANO PARTICOLAREGGIATO ZONE B -



- ISOLATO C -

EPOCA DI
COSTRUZIONE EDIFICI


TAVOLA 7

SCALA 1:1000

PROGETTISTI Ing. Sandro Corradi - Ing. Maria Maddalena Attene

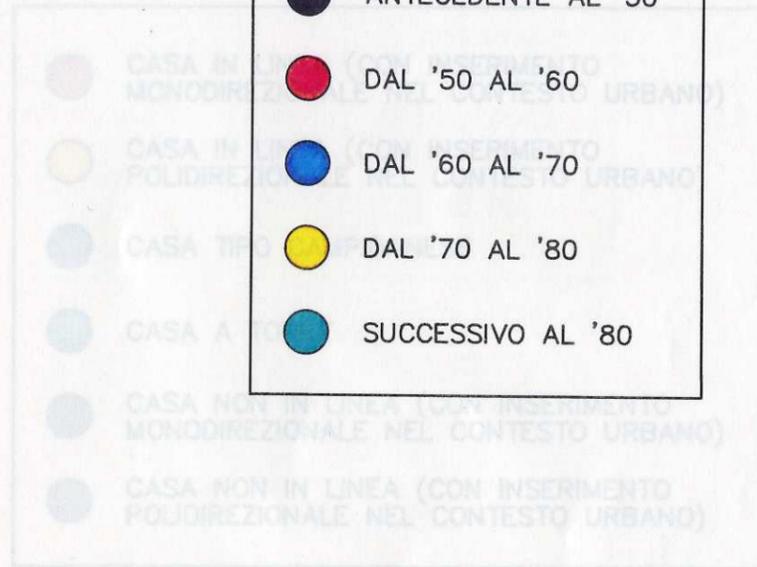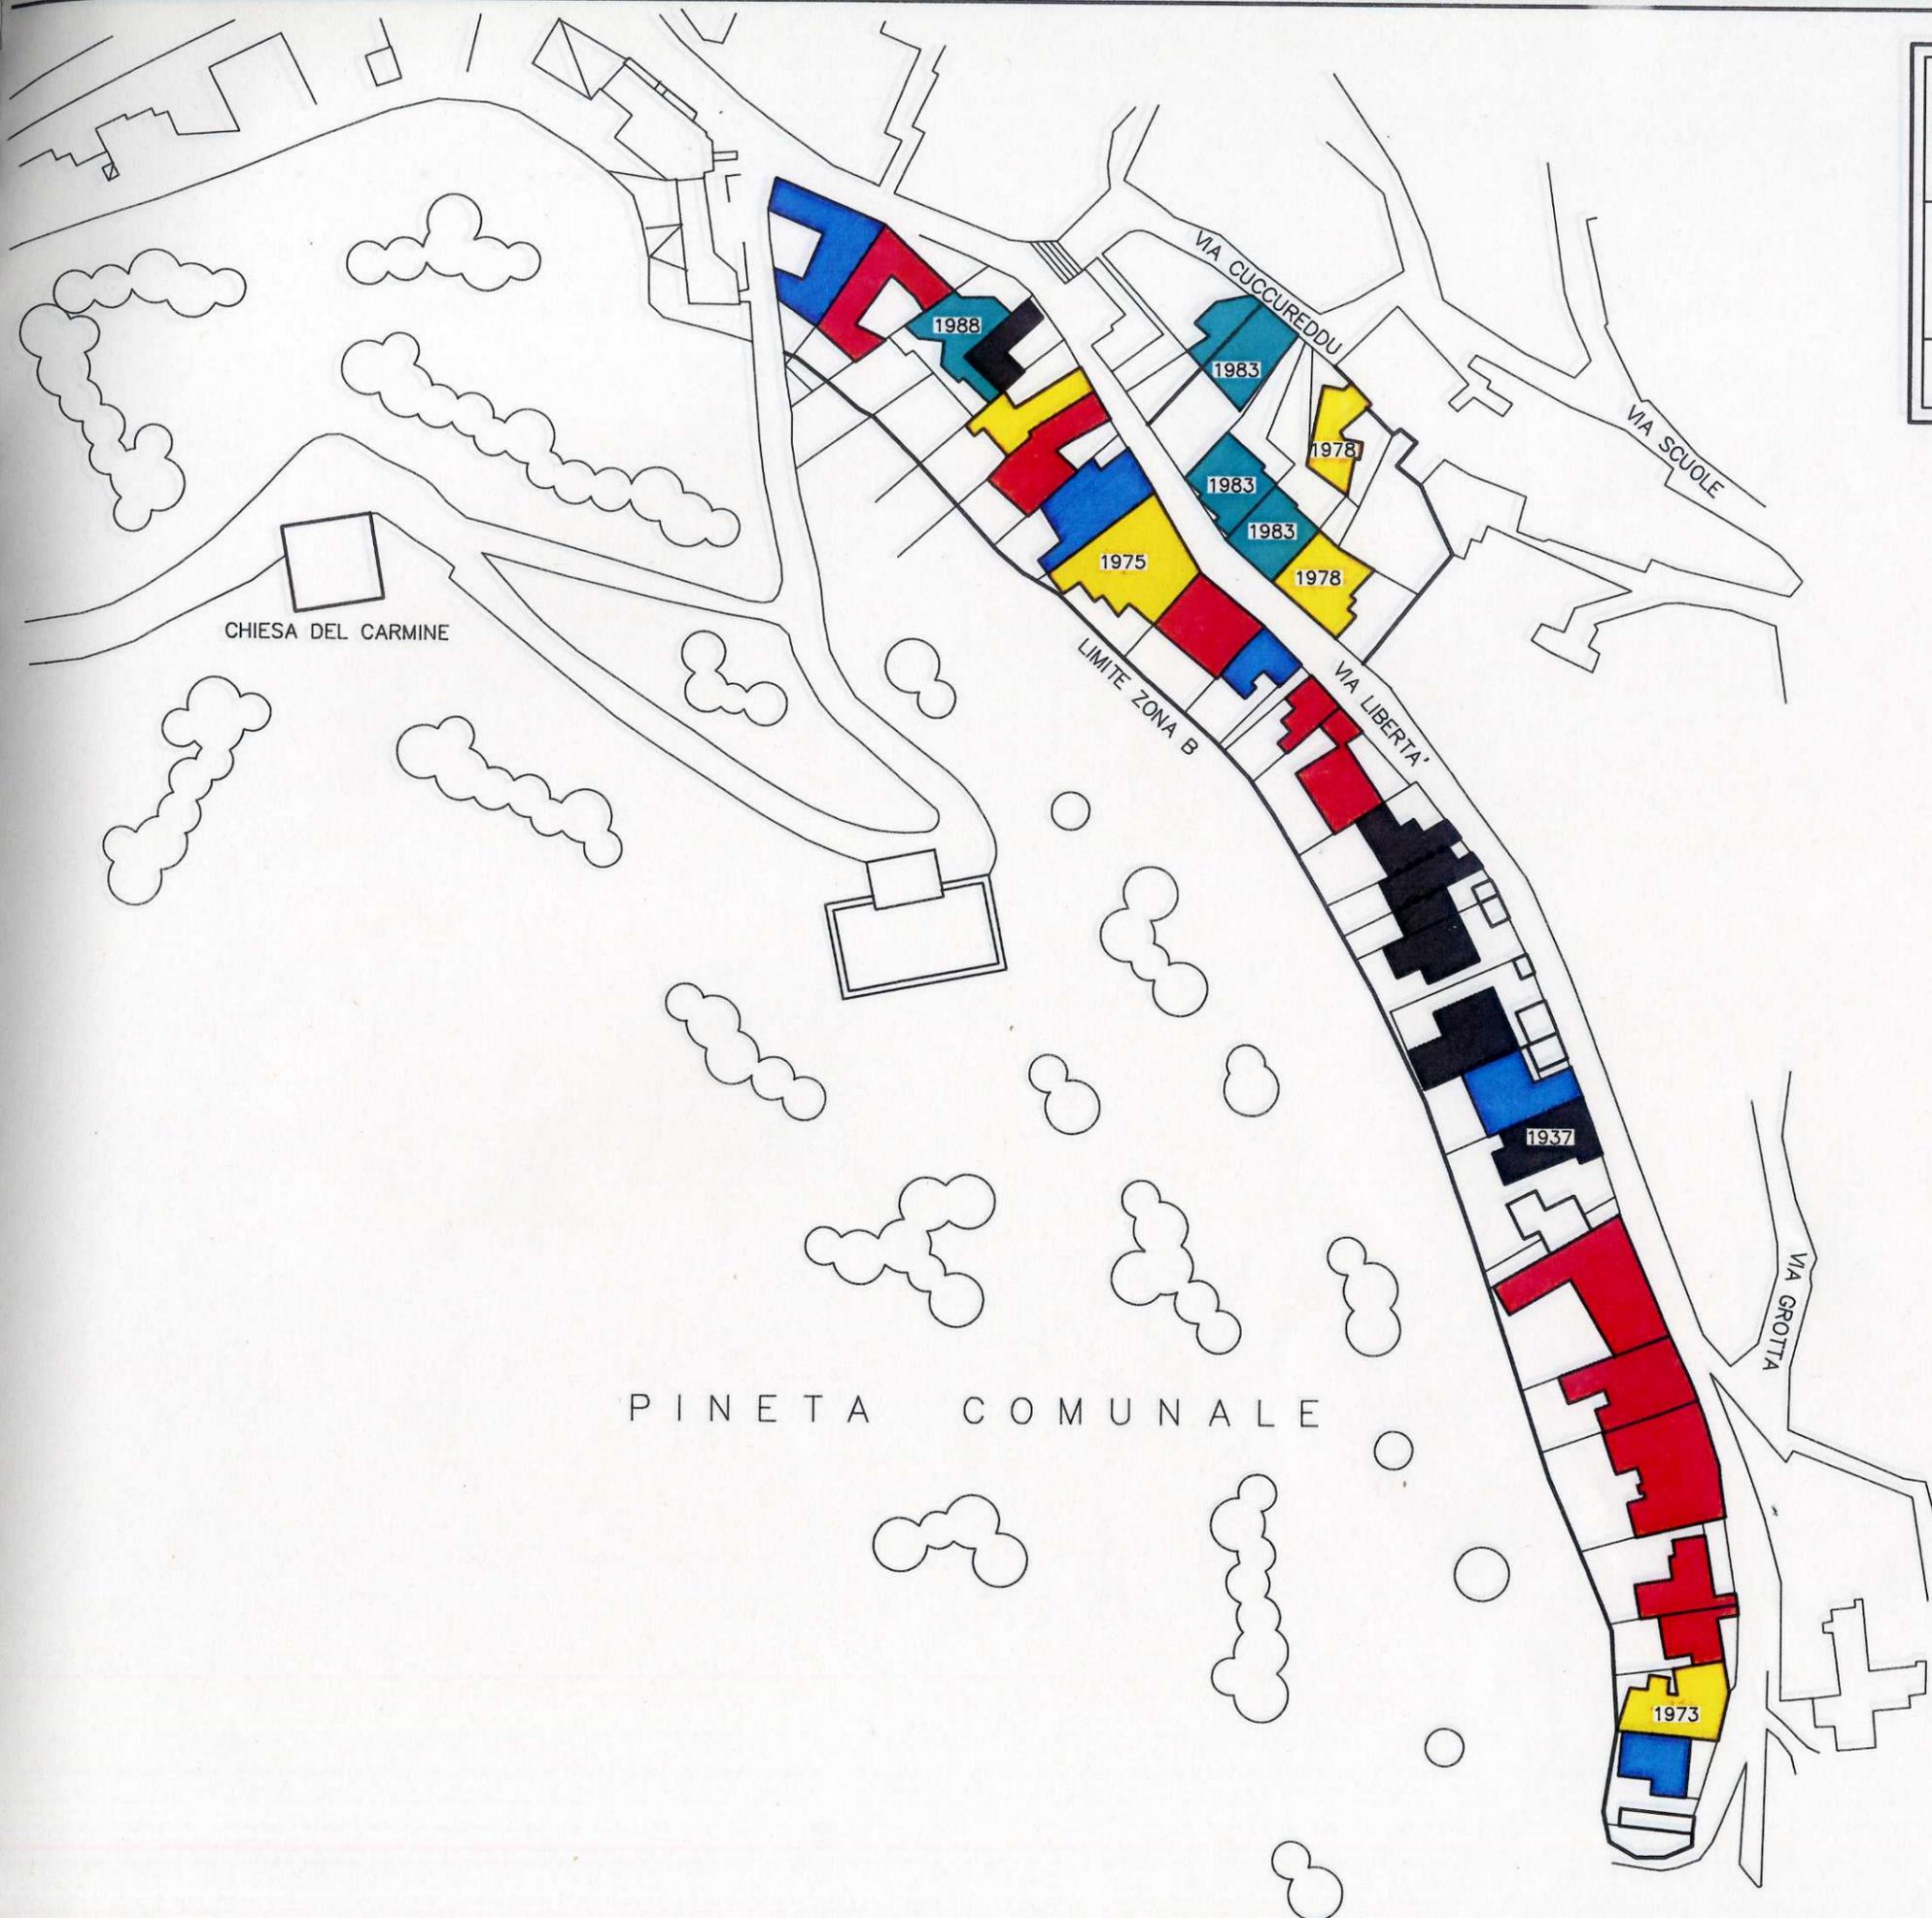

PINETA COMUNALE

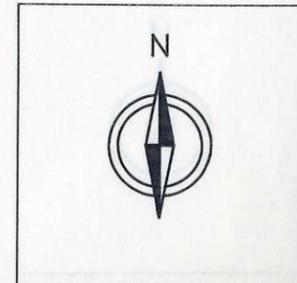

- PIANO PARTICOLAREGGIATO ZONE B -

- ISOLATO C -

PARCHEGGI PUBBLICI E
DISPOSIZIONE POSTI MACCHINA


TAVOLA 15

SCALA 1:1000

PROGETTISTI Ing. Sandro Corradi - Ing. Maria Maddalena Attene



- GARAGE
- POSTO MACCHINA COPERTO
- POSTO MACCHINA SCOPERTO
- PARCHEGGI PUBBLICI

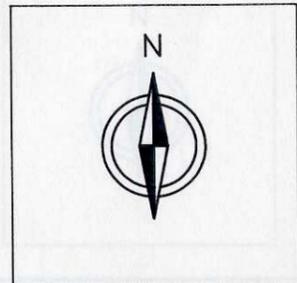

- PIANO PARTICOLAREGGIATO ZONE B -

- ISOLATO C -

SUPERFICIE LOTTI



TAVOLA 18

SCALA 1:1000

PROGETTISTI Ing. Sandro Corradi - Ing. Maria Maddalena Attene

SUPERFICIE LOTTO APPR.TO

- 90 ÷ 200 mq
- 200 ÷ 300 mq
- 300 ÷ 400 mq
- 400 ÷ 500 mq

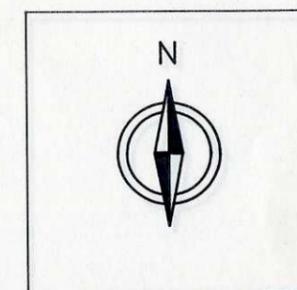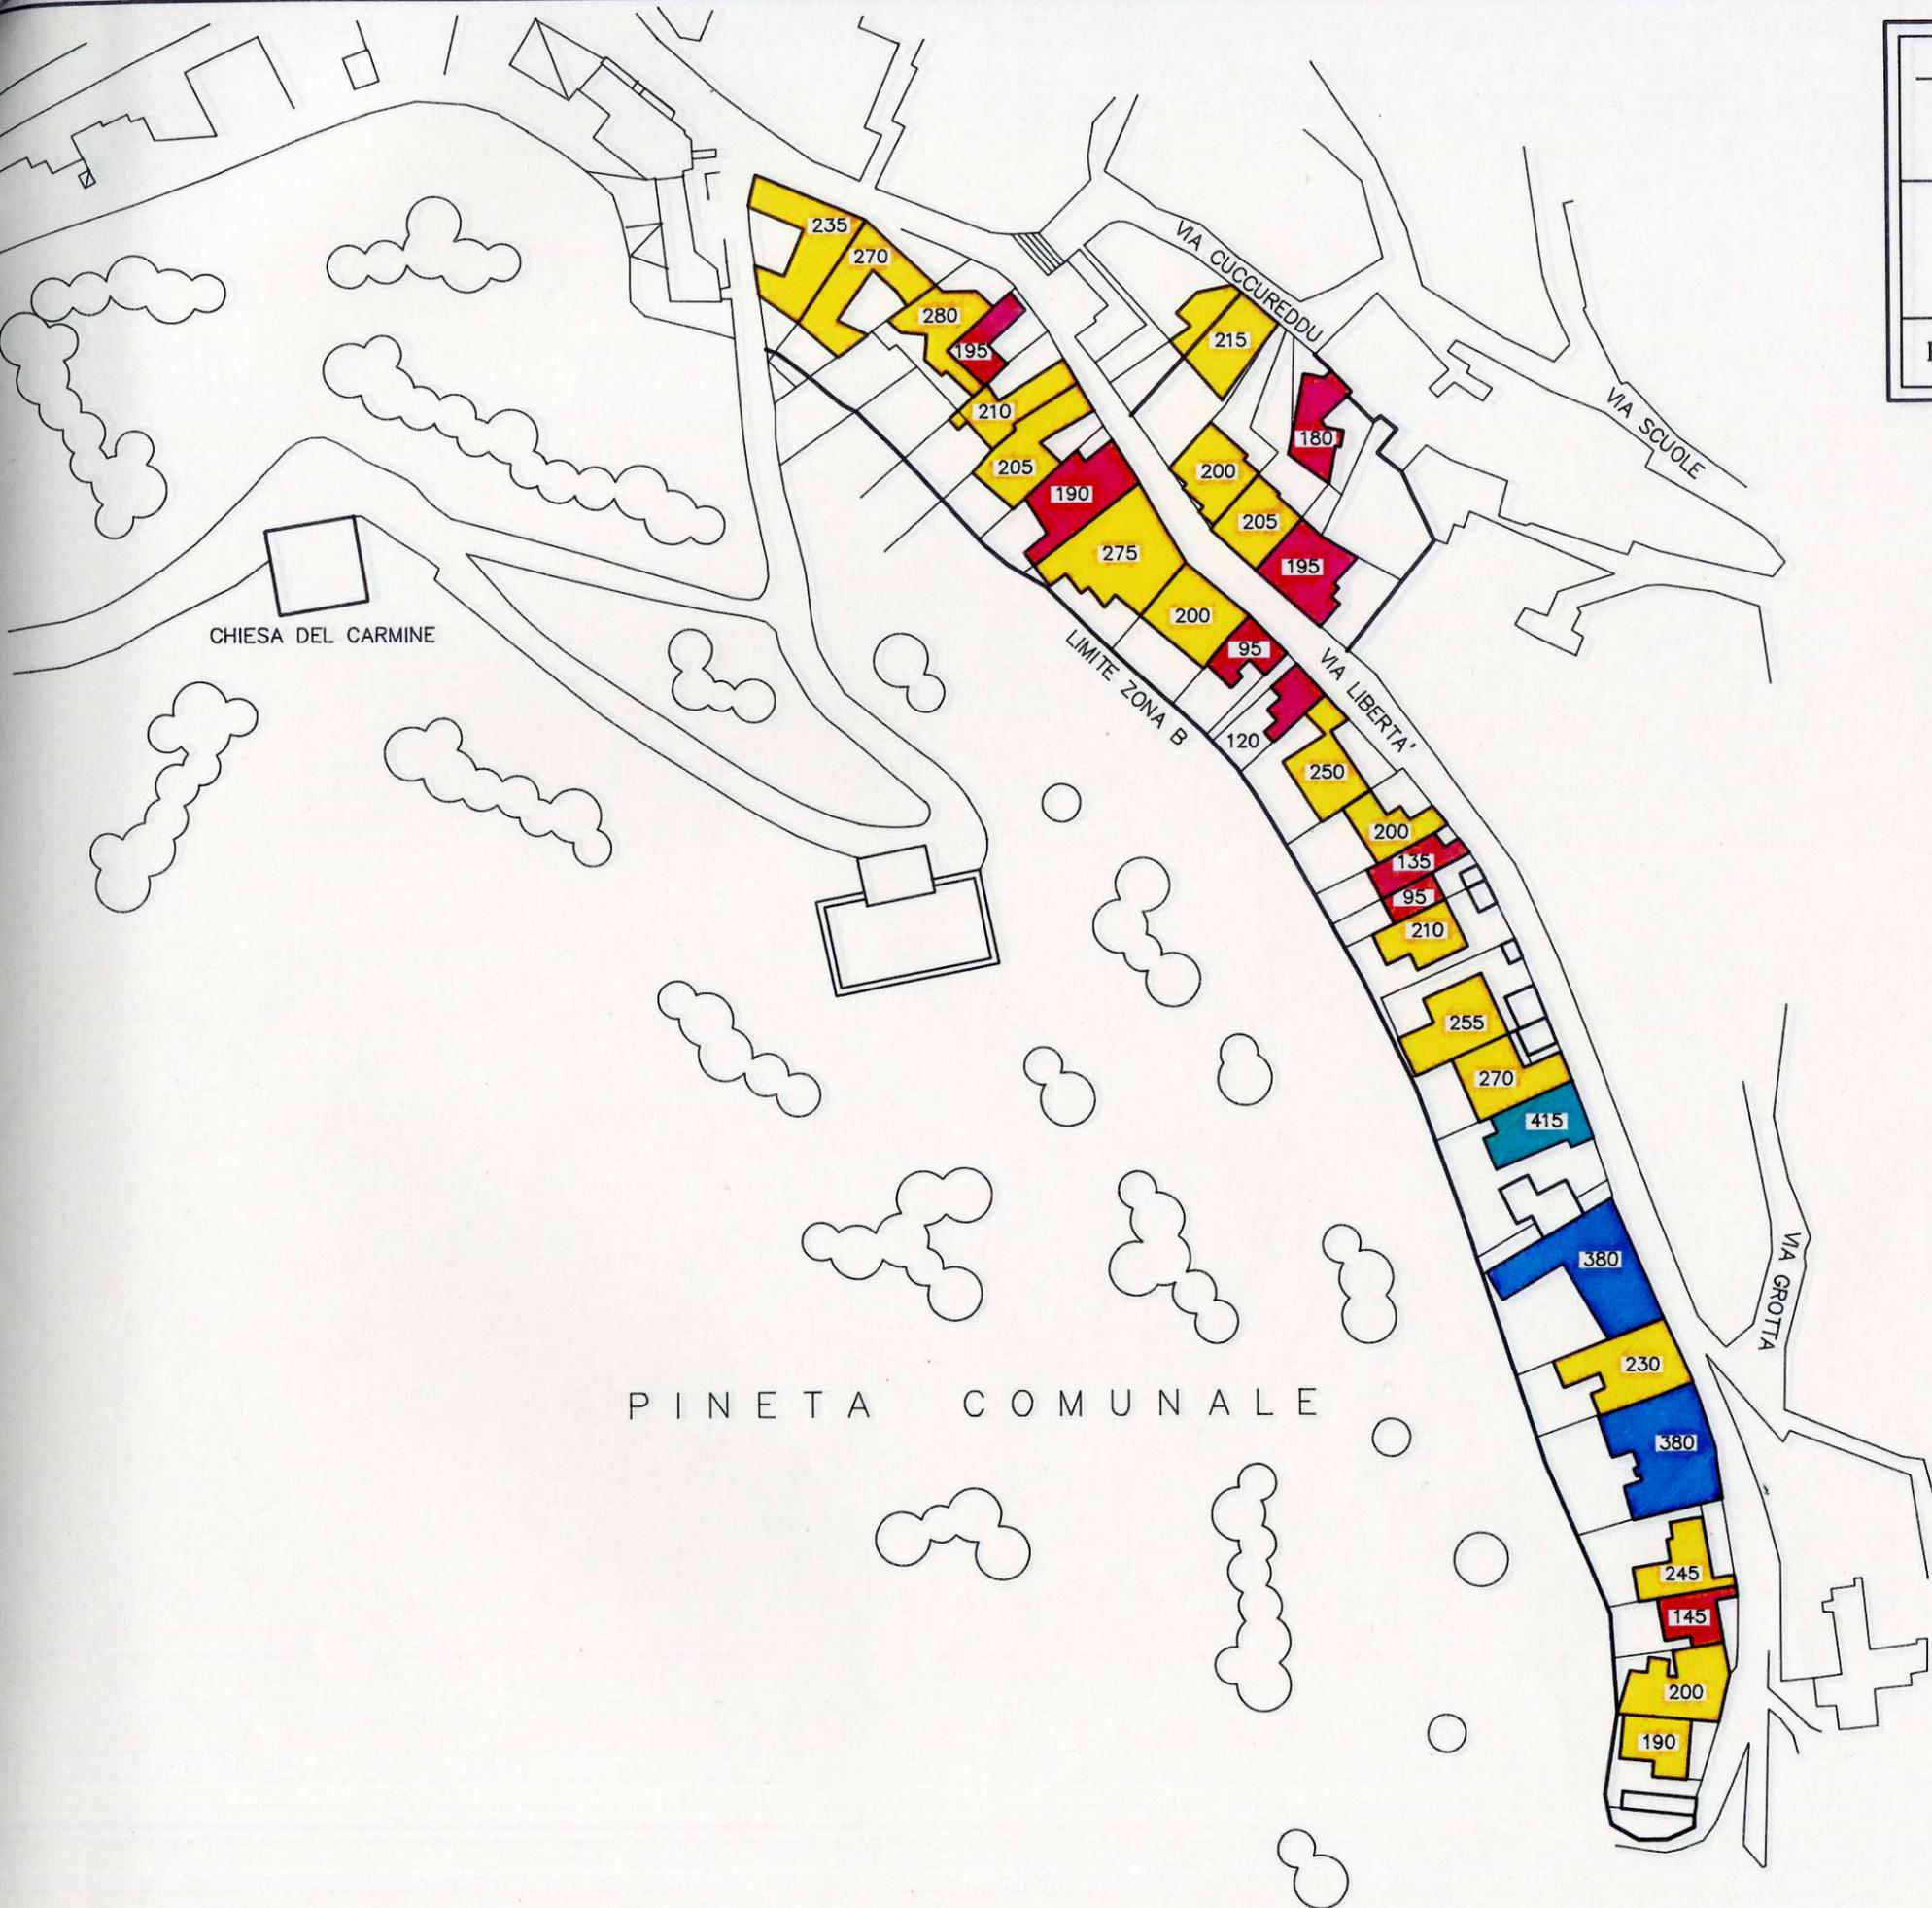

- PIANO PARTICOLAREGGIATO ZONE B -


- ISOLATO C -

MODALITA' DI INTERVENTO

TAVOLA 24

SCALA 1:1000

PROGETTISTI Ing. Sandro Corradi - Ing. Maria Maddalena Attene

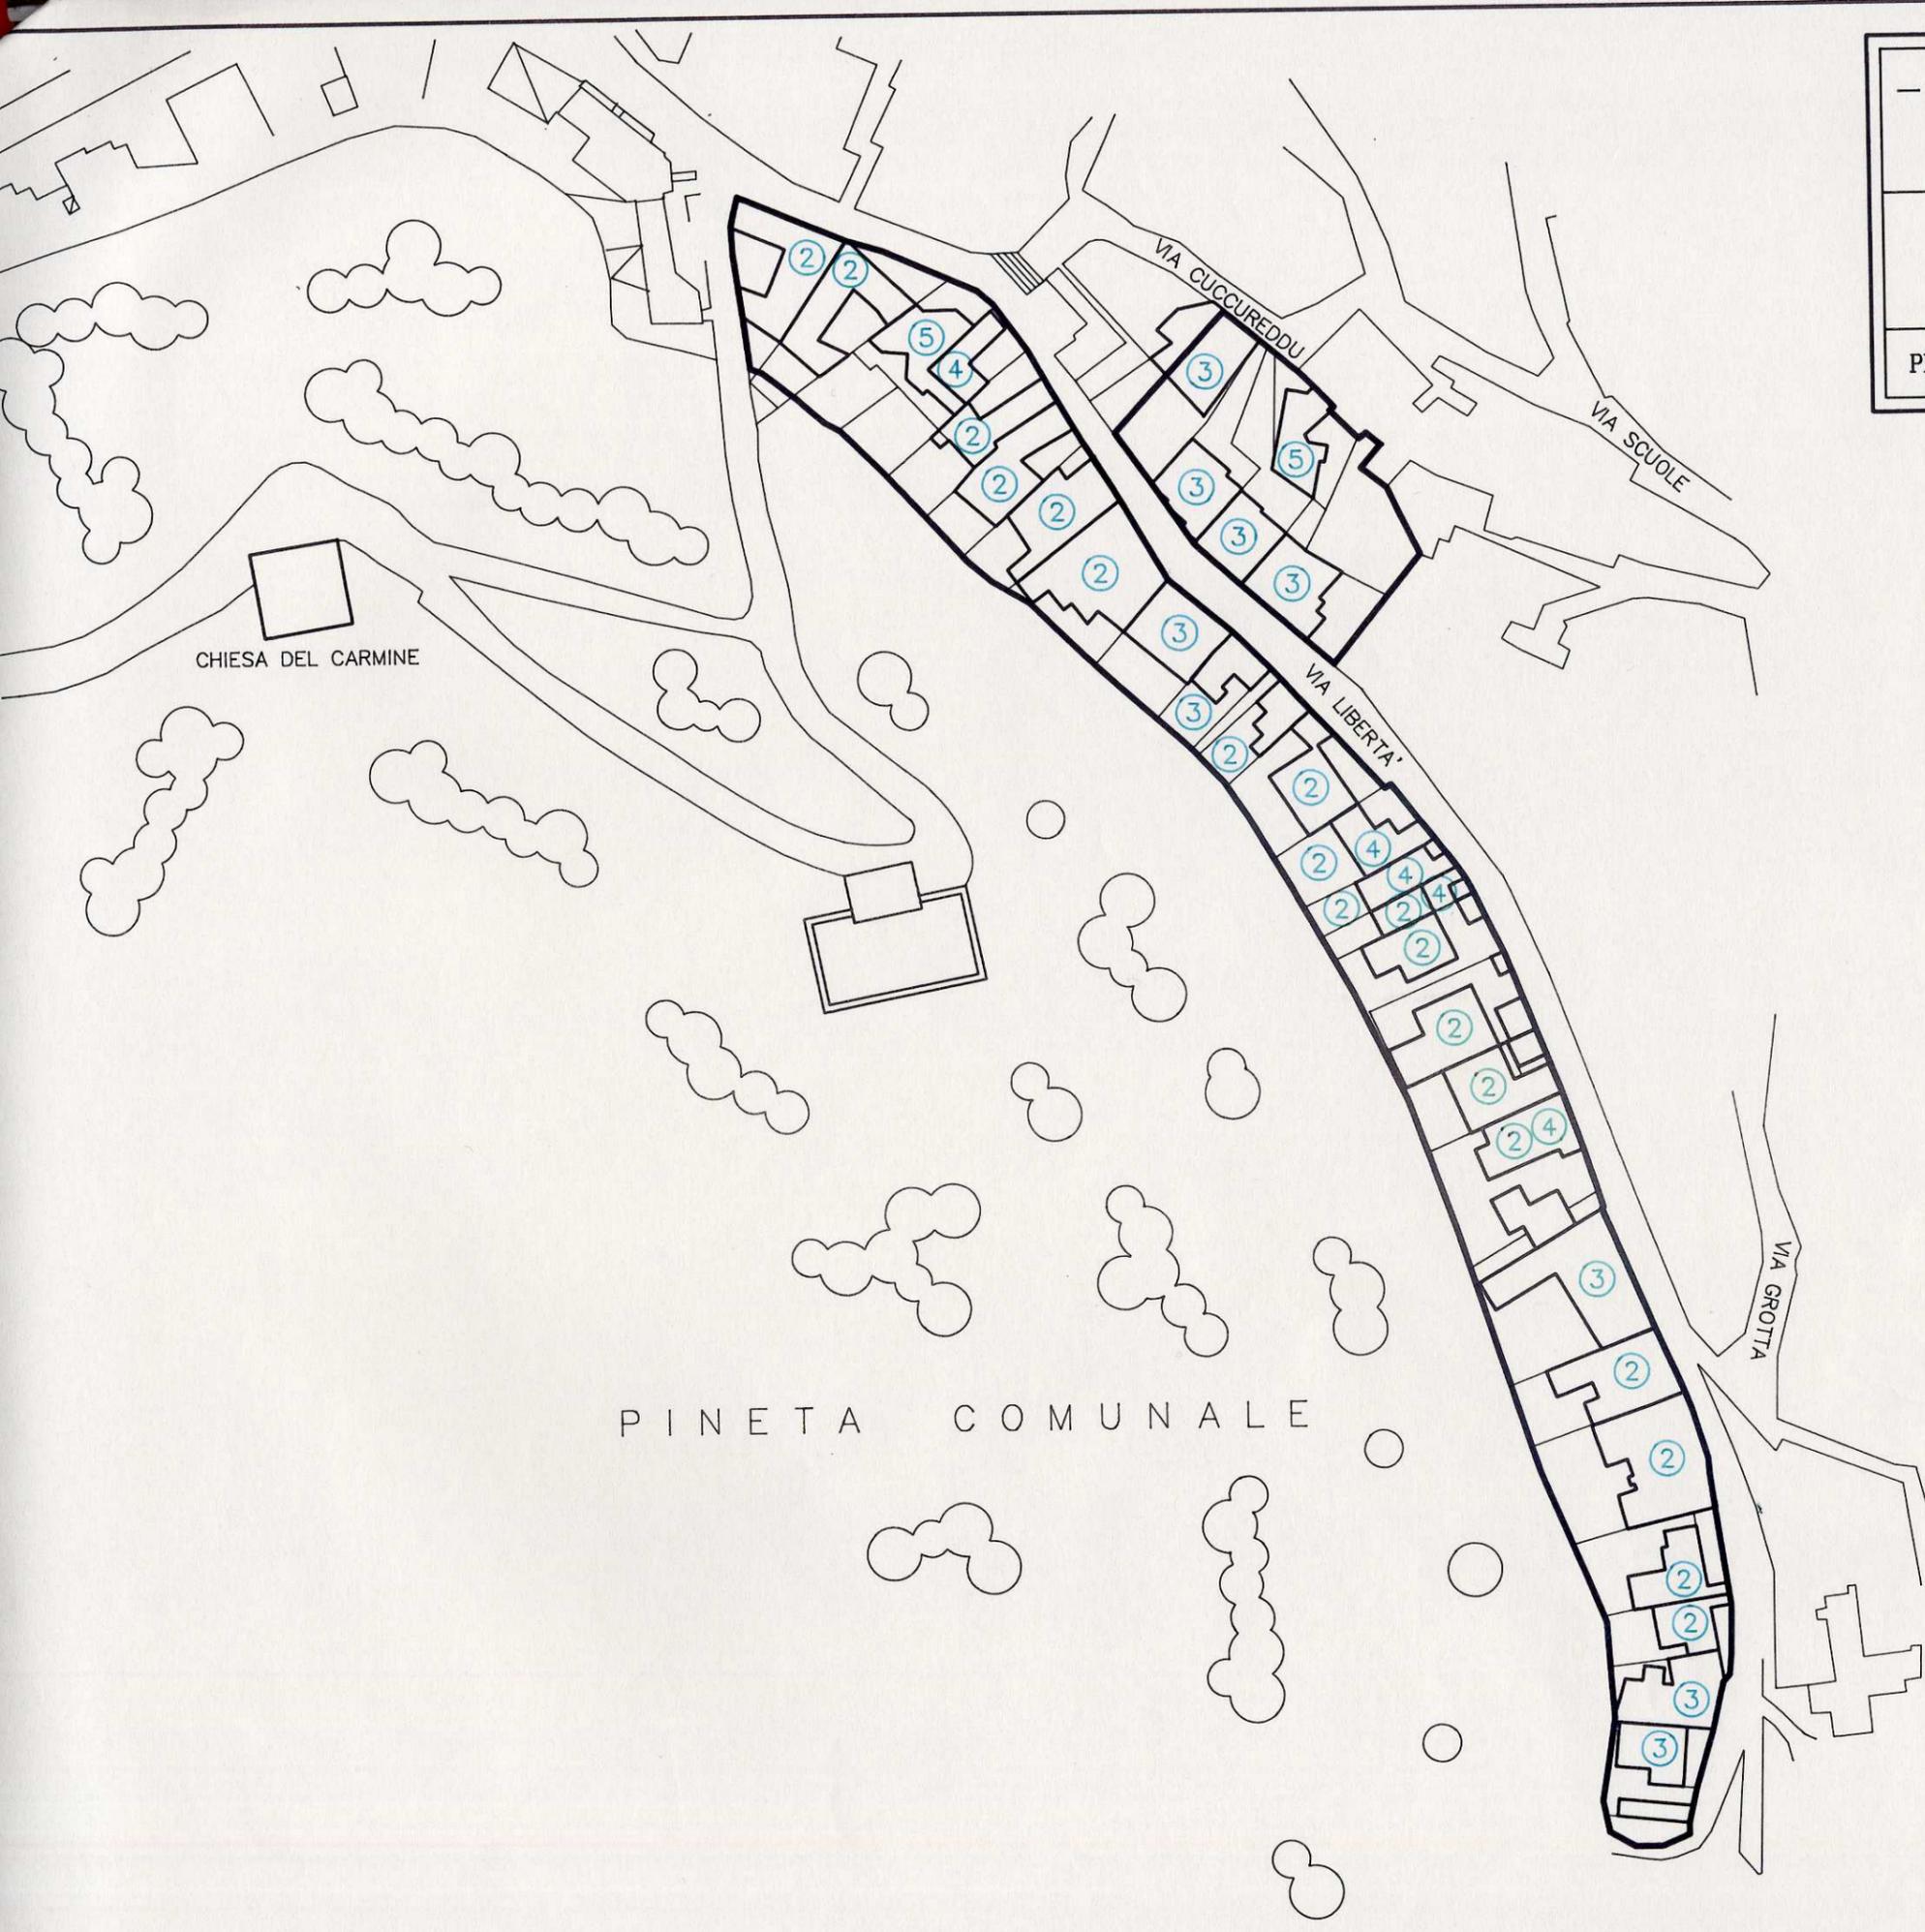

- ① RISTRUTTURAZIONE 1
- ② RISTRUTTURAZIONE 2
- ③ RISTRUTTURAZIONE 3
- ④ DEMOLIZIONE - RICOSTRUZIONE
- ⑤ EDIFICAZIONE DA ULTIMARE
- ⑥ NUOVA EDIFICAZIONE
- ⑦ VERDE PRIVATO O CORTILI

