



- PIANO PARTICOLAREGGIATO ZONE B -

- ISOLATO H -

NUMERAZIONE ISOLATI ED EDIFICI	TAVOLA 6
	SCALA 1:1000
PROGETTISTI Ing. Sandro Corradi - Ing. Maria Maddalena Attene	

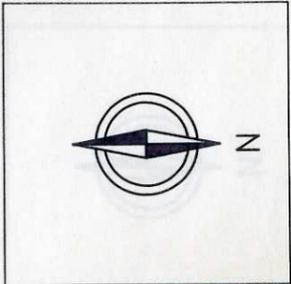

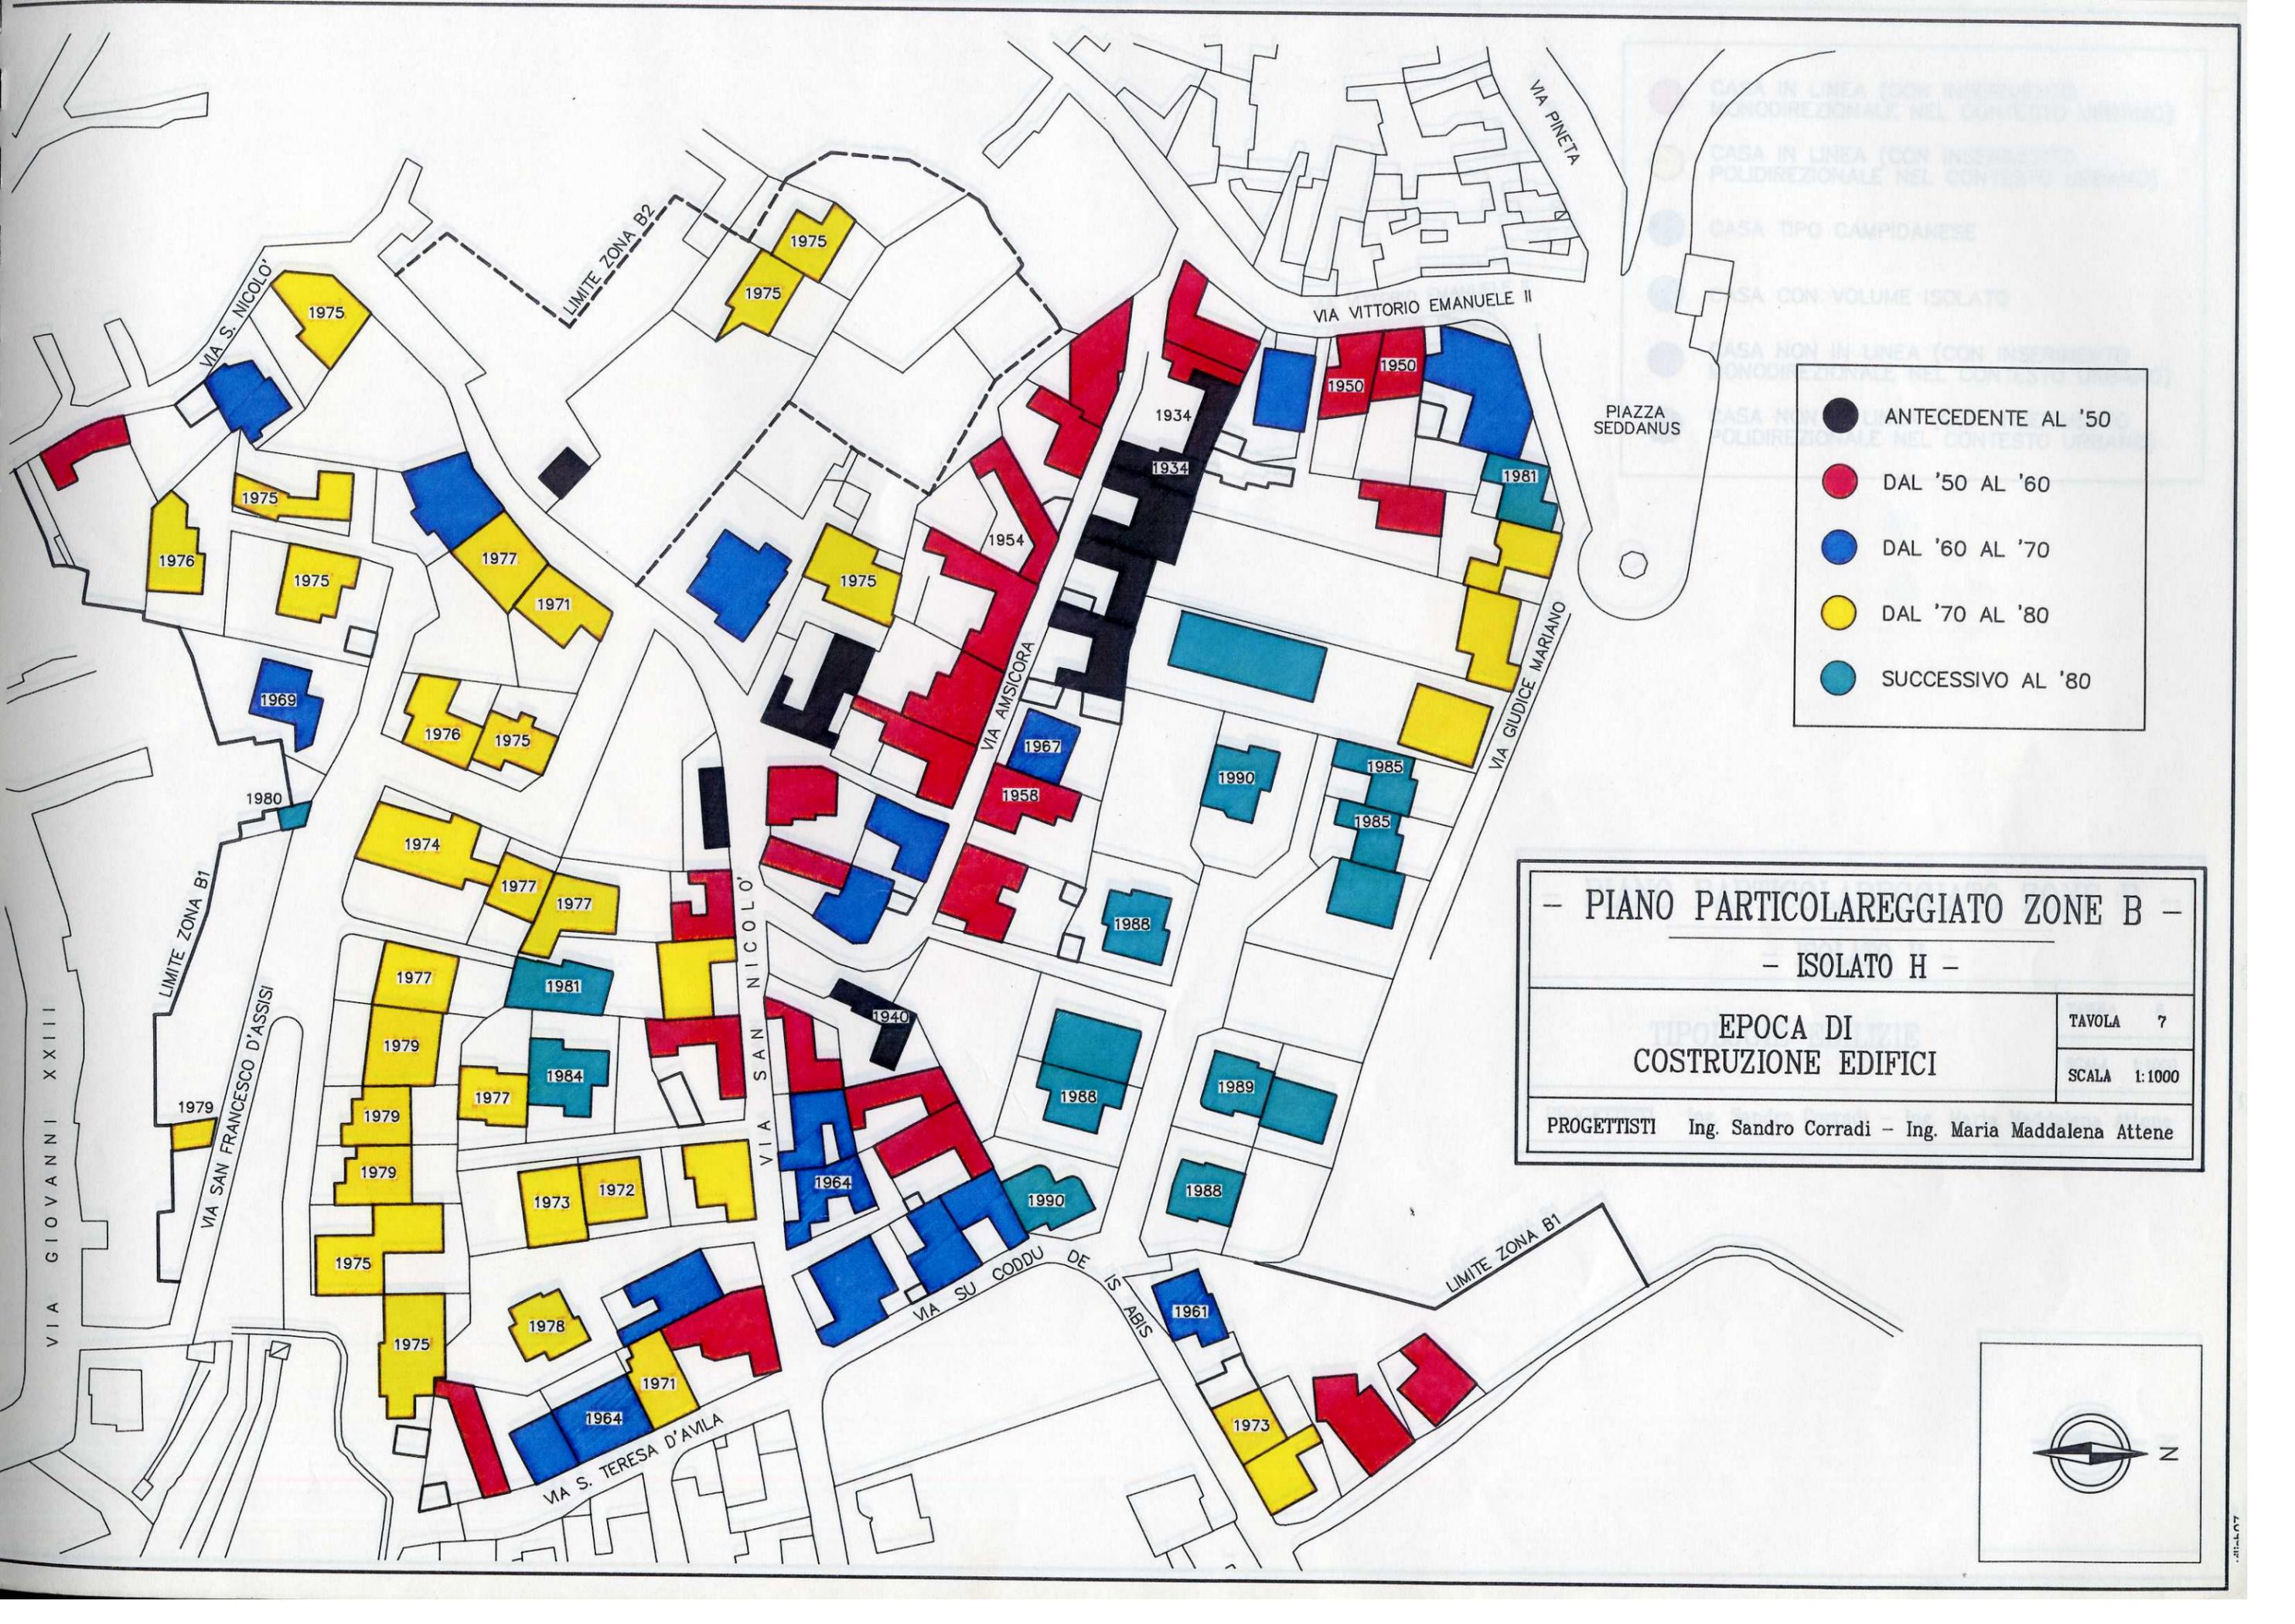



● ANTECEDENTE AL '50
 ● DAL '50 AL '60
 ● DAL '60 AL '70
 ● DAL '70 AL '80
 ● SUCCESSIVO AL '80

- PIANO PARTICOLAREGGIATO ZONE B -
 - ISOLATO H -
 EPOCA DI COSTRUZIONE EDIFICI

TAVOLA	7
SCALA	1:1000

PROGETTISTI Ing. Sandro Corradi - Ing. Maria Maddalena Attene

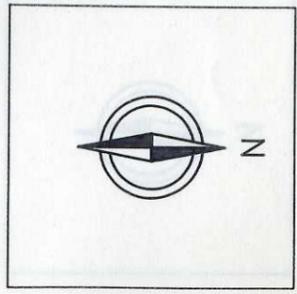

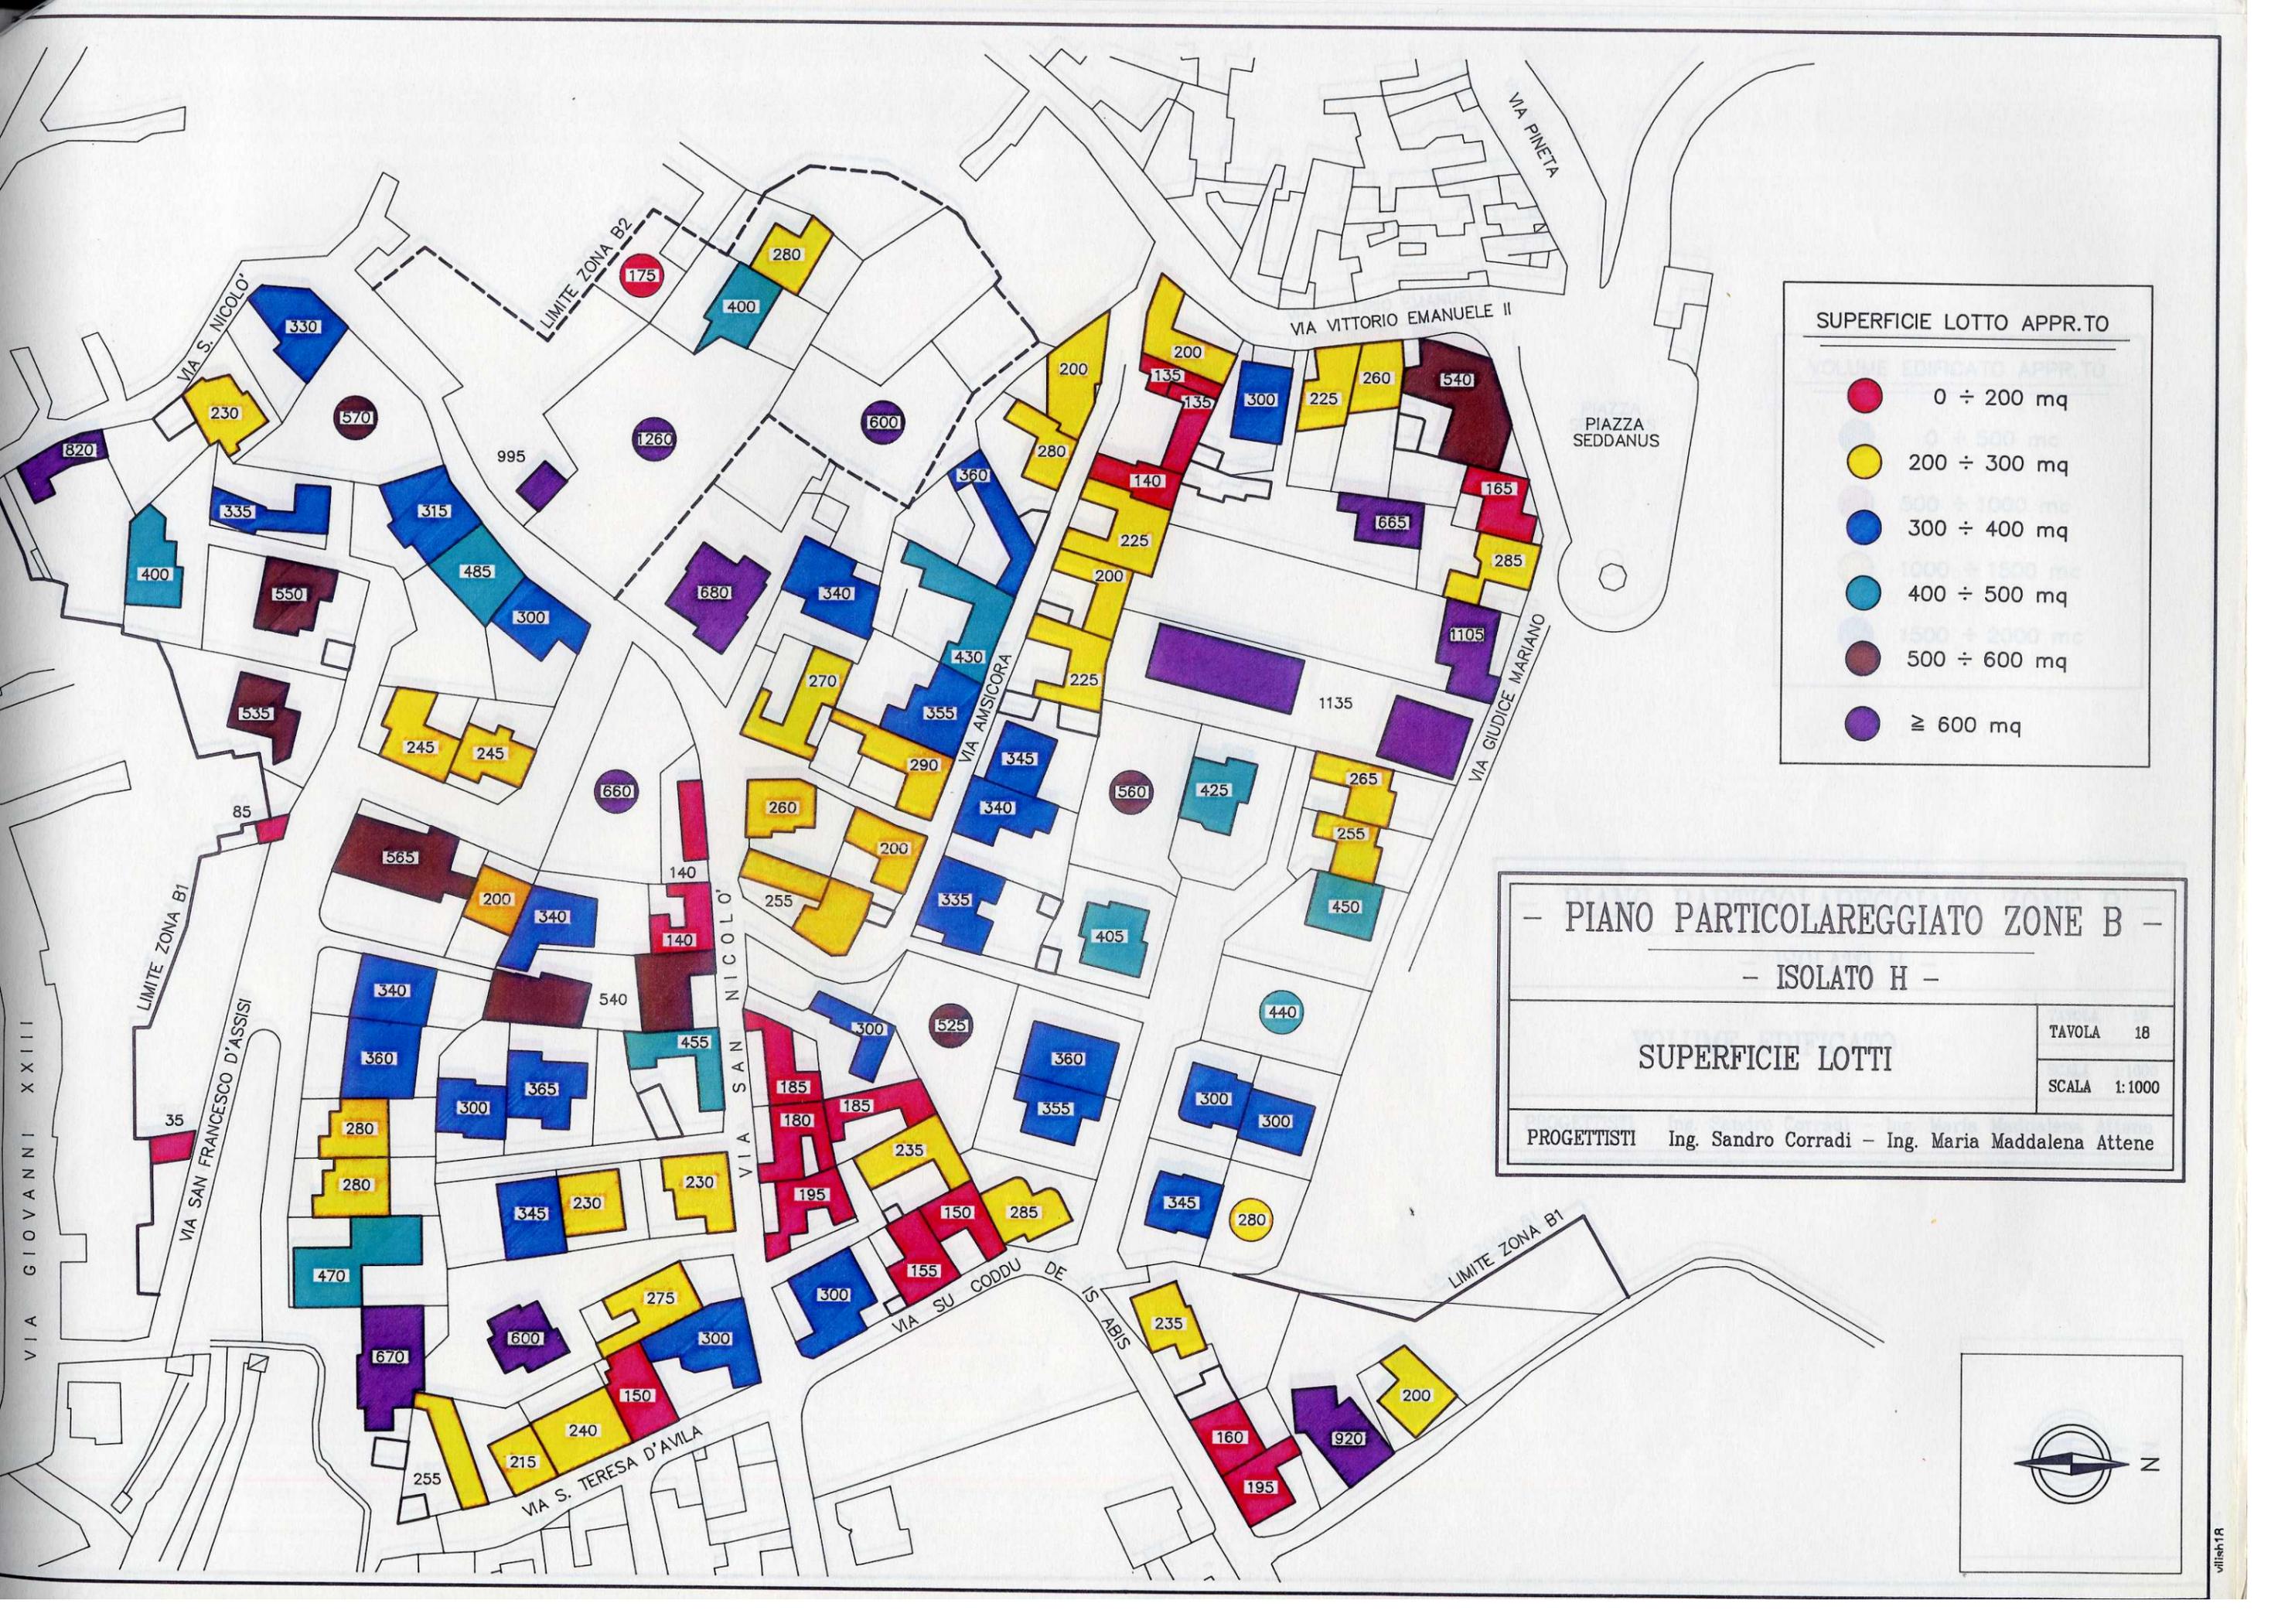


SUPERFICIE LOTTO APPR.TO

	0 ÷ 200 mq
	200 ÷ 300 mq
	300 ÷ 400 mq
	400 ÷ 500 mq
	500 ÷ 600 mq
	≥ 600 mq

- PIANO PARTICOLAREGGIATO ZONE B -
- ISOLATO H -

SUPERFICIE LOTTI	TAVOLA 18
	SCALA 1:1000
PROGETTISTI Ing. Sandro Corradi - Ing. Maria Maddalena Attene	



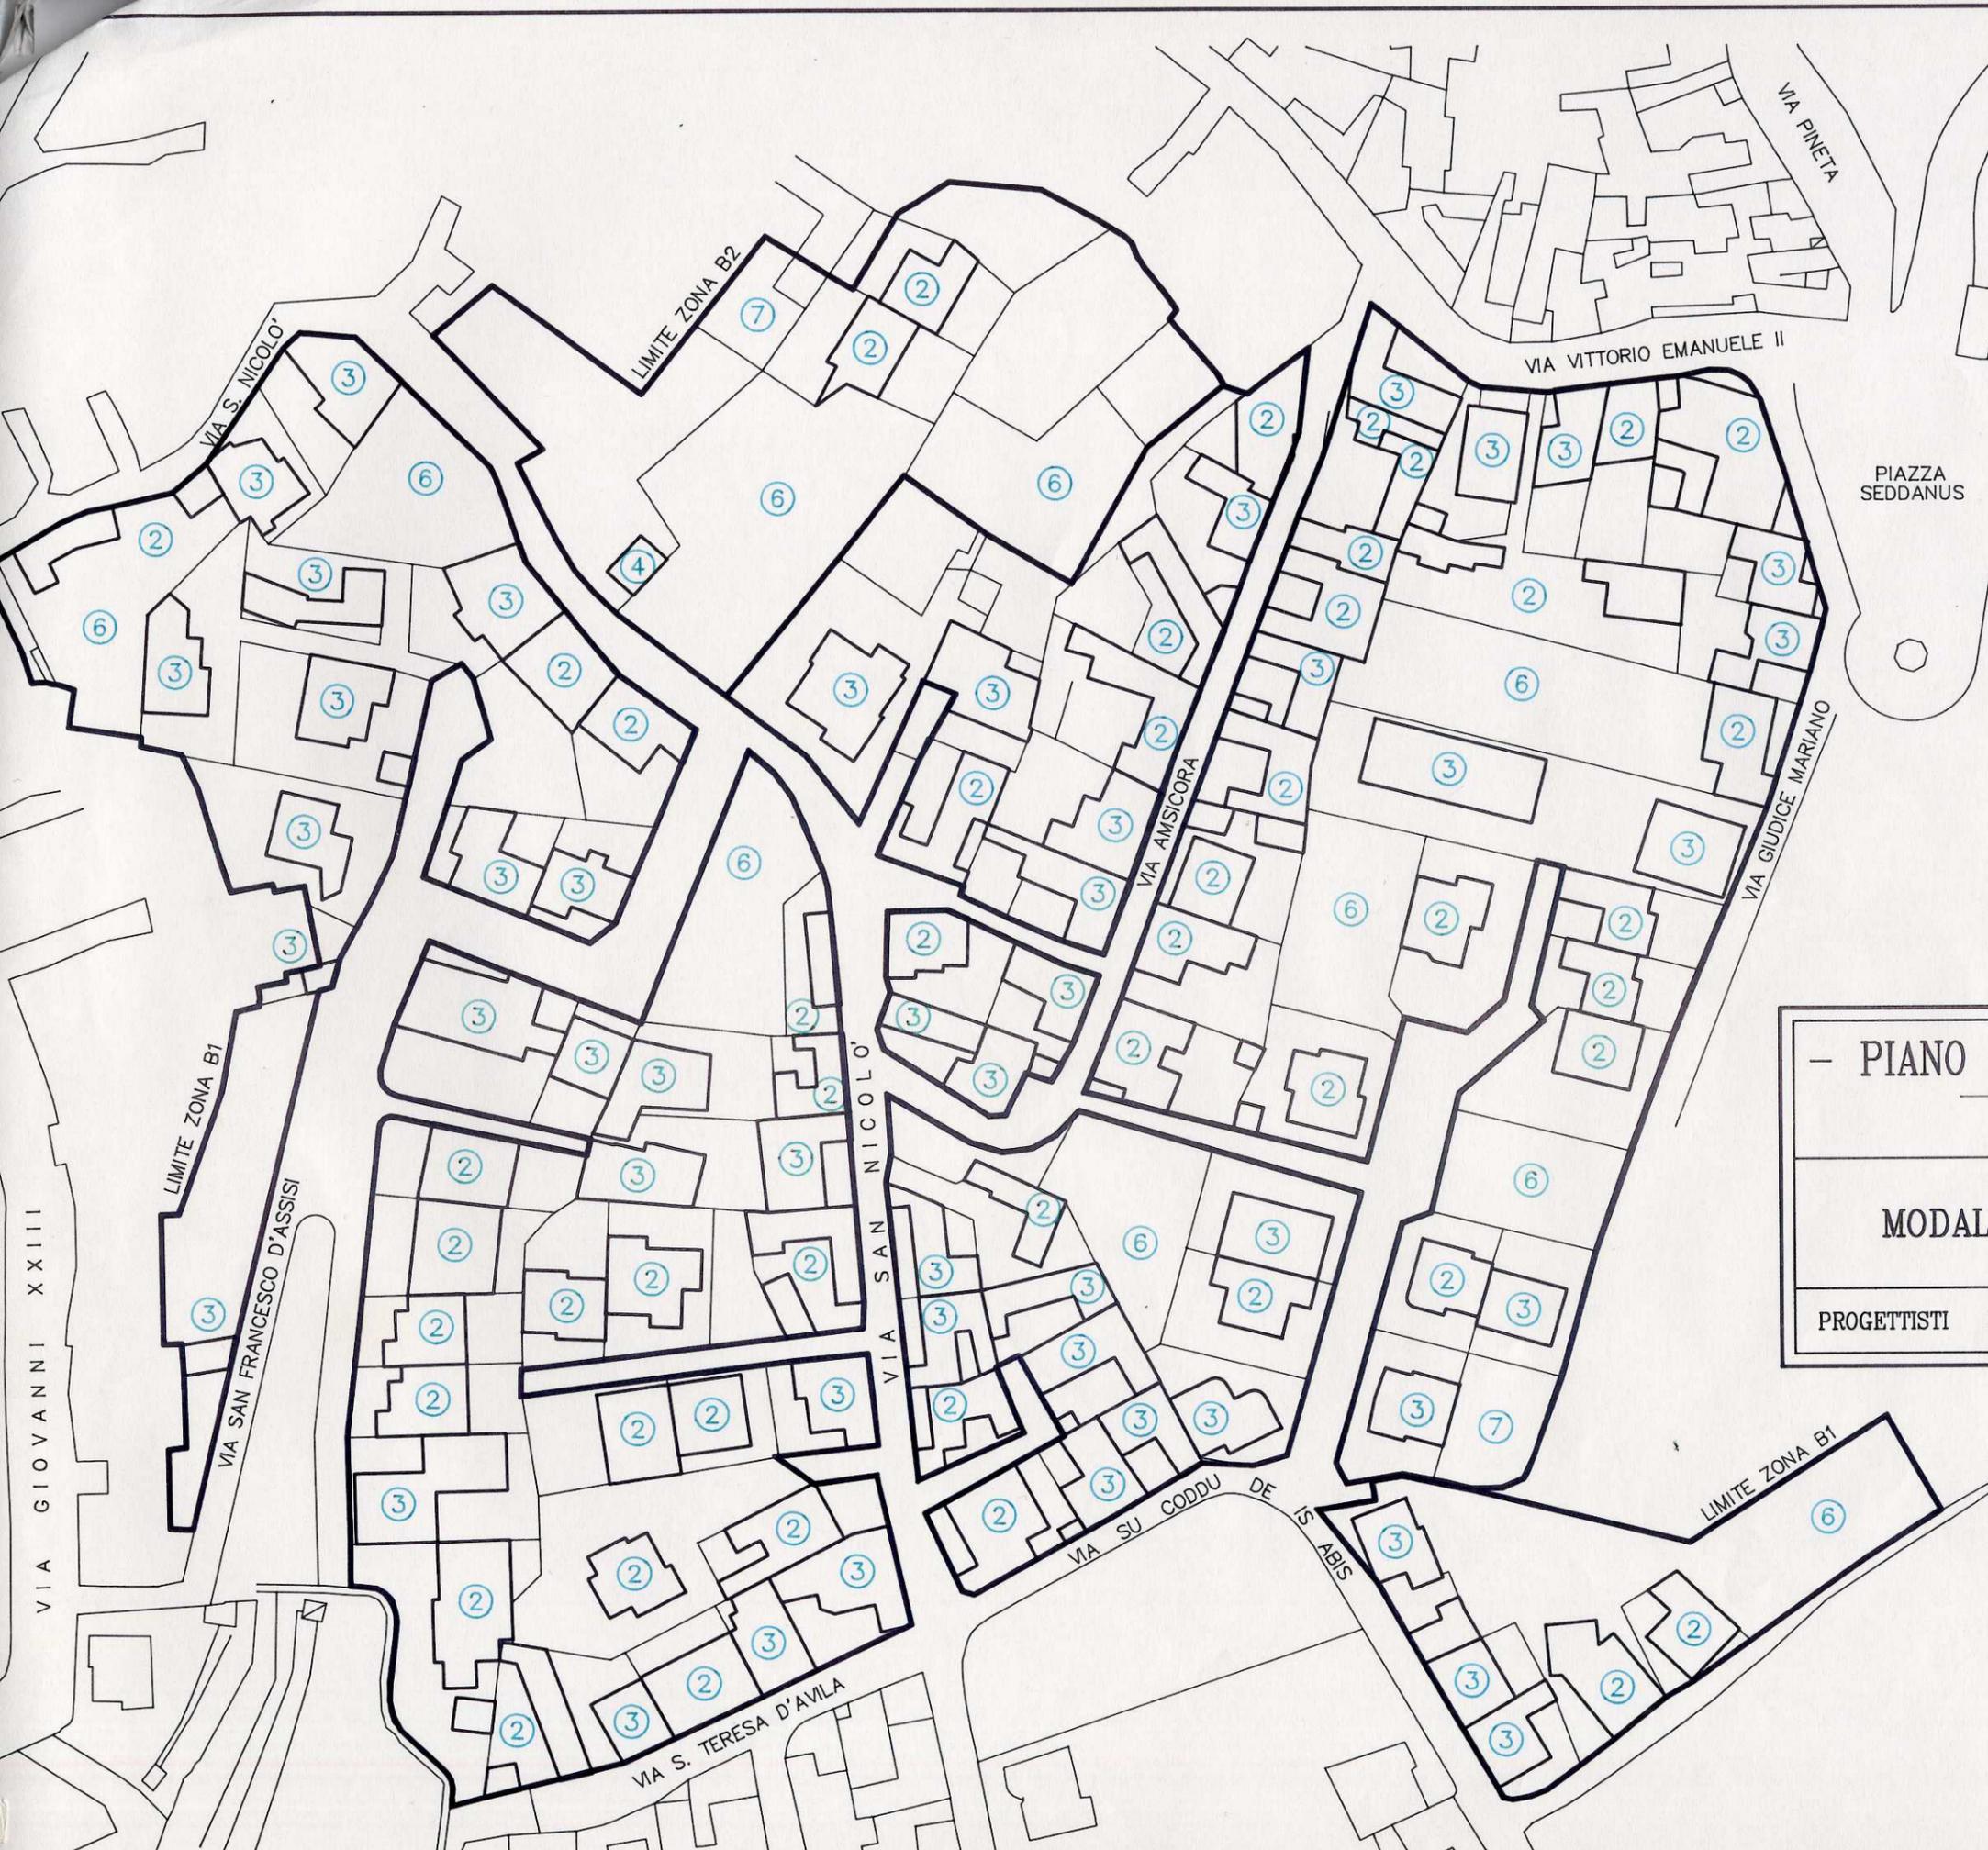

- ① RISTRUTTURAZIONE 1
- ② RISTRUTTURAZIONE 2
- ③ RISTRUTTURAZIONE 3
- ④ DEMOLIZIONE - RICOSTRUZIONE
- ⑤ EDIFICAZIONE DA ULTIMARE
- ⑥ NUOVA EDIFICAZIONE
- ⑦ VERDE PRIVATO O CORTILI

- PIANO PARTICOLAREGGIATO ZONE B -

- ISOLATO H -

MODALITA' DI INTERVENTO	TAVOLA 25
	SCALA 1:1000
PROGETTISTI Ing. Sandro Corradi - Ing. Maria Maddalena Attene	

