

- PIANO PARTICOLAREGGIATO ZONE B -

- ISOLATO M -

NUMERAZIONE
ISOLATI ED EDIFICI

TAVOLA 6

SCALA 1:1000

PROGETTISTI Ing. Sandro Corradi - Ing. Maria Maddalena Attene

VIA GIOVANNI XXIII

VIA PARROCCHIA

PARCO

VIA CAVOUR

VIA PARROCCHIA

VIA G. DESSI'

ASILO

SCUOLA D'INFANZIA


VIA REPUBBLICA

STRADA CHIUSA

P.ZZA DESSI'

LAVATOIO

VIA A. MORO

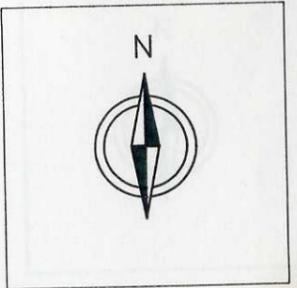

- ANTECEDENTE AL '50
- DAL '50 AL '60
- DAL '60 AL '70
- DAL '70 AL '80
- SUCCESSIVO AL '80

- PIANO PARTICOLAREGGIATO ZONE B -

- ISOLATO M -

EPOCA DI COSTRUZIONE EDIFICI	TAVOLA 7
PROGETTISTI Ing. Sandro Corradi - Ing. Maria Maddalena Attene	
SCALA 1:1000	




- PIANO PARTICOLAREGGIATO ZONE B -
 - ISOLATO M -


**PARCHEGGI PUBBLICI E
 DISPOSIZIONE POSTI MACCHINA**

TAVOLA	15
SCALA	1:1000

PROGETTISTI Ing. Sandro Corradi - Ing. Maria Maddalena Attene

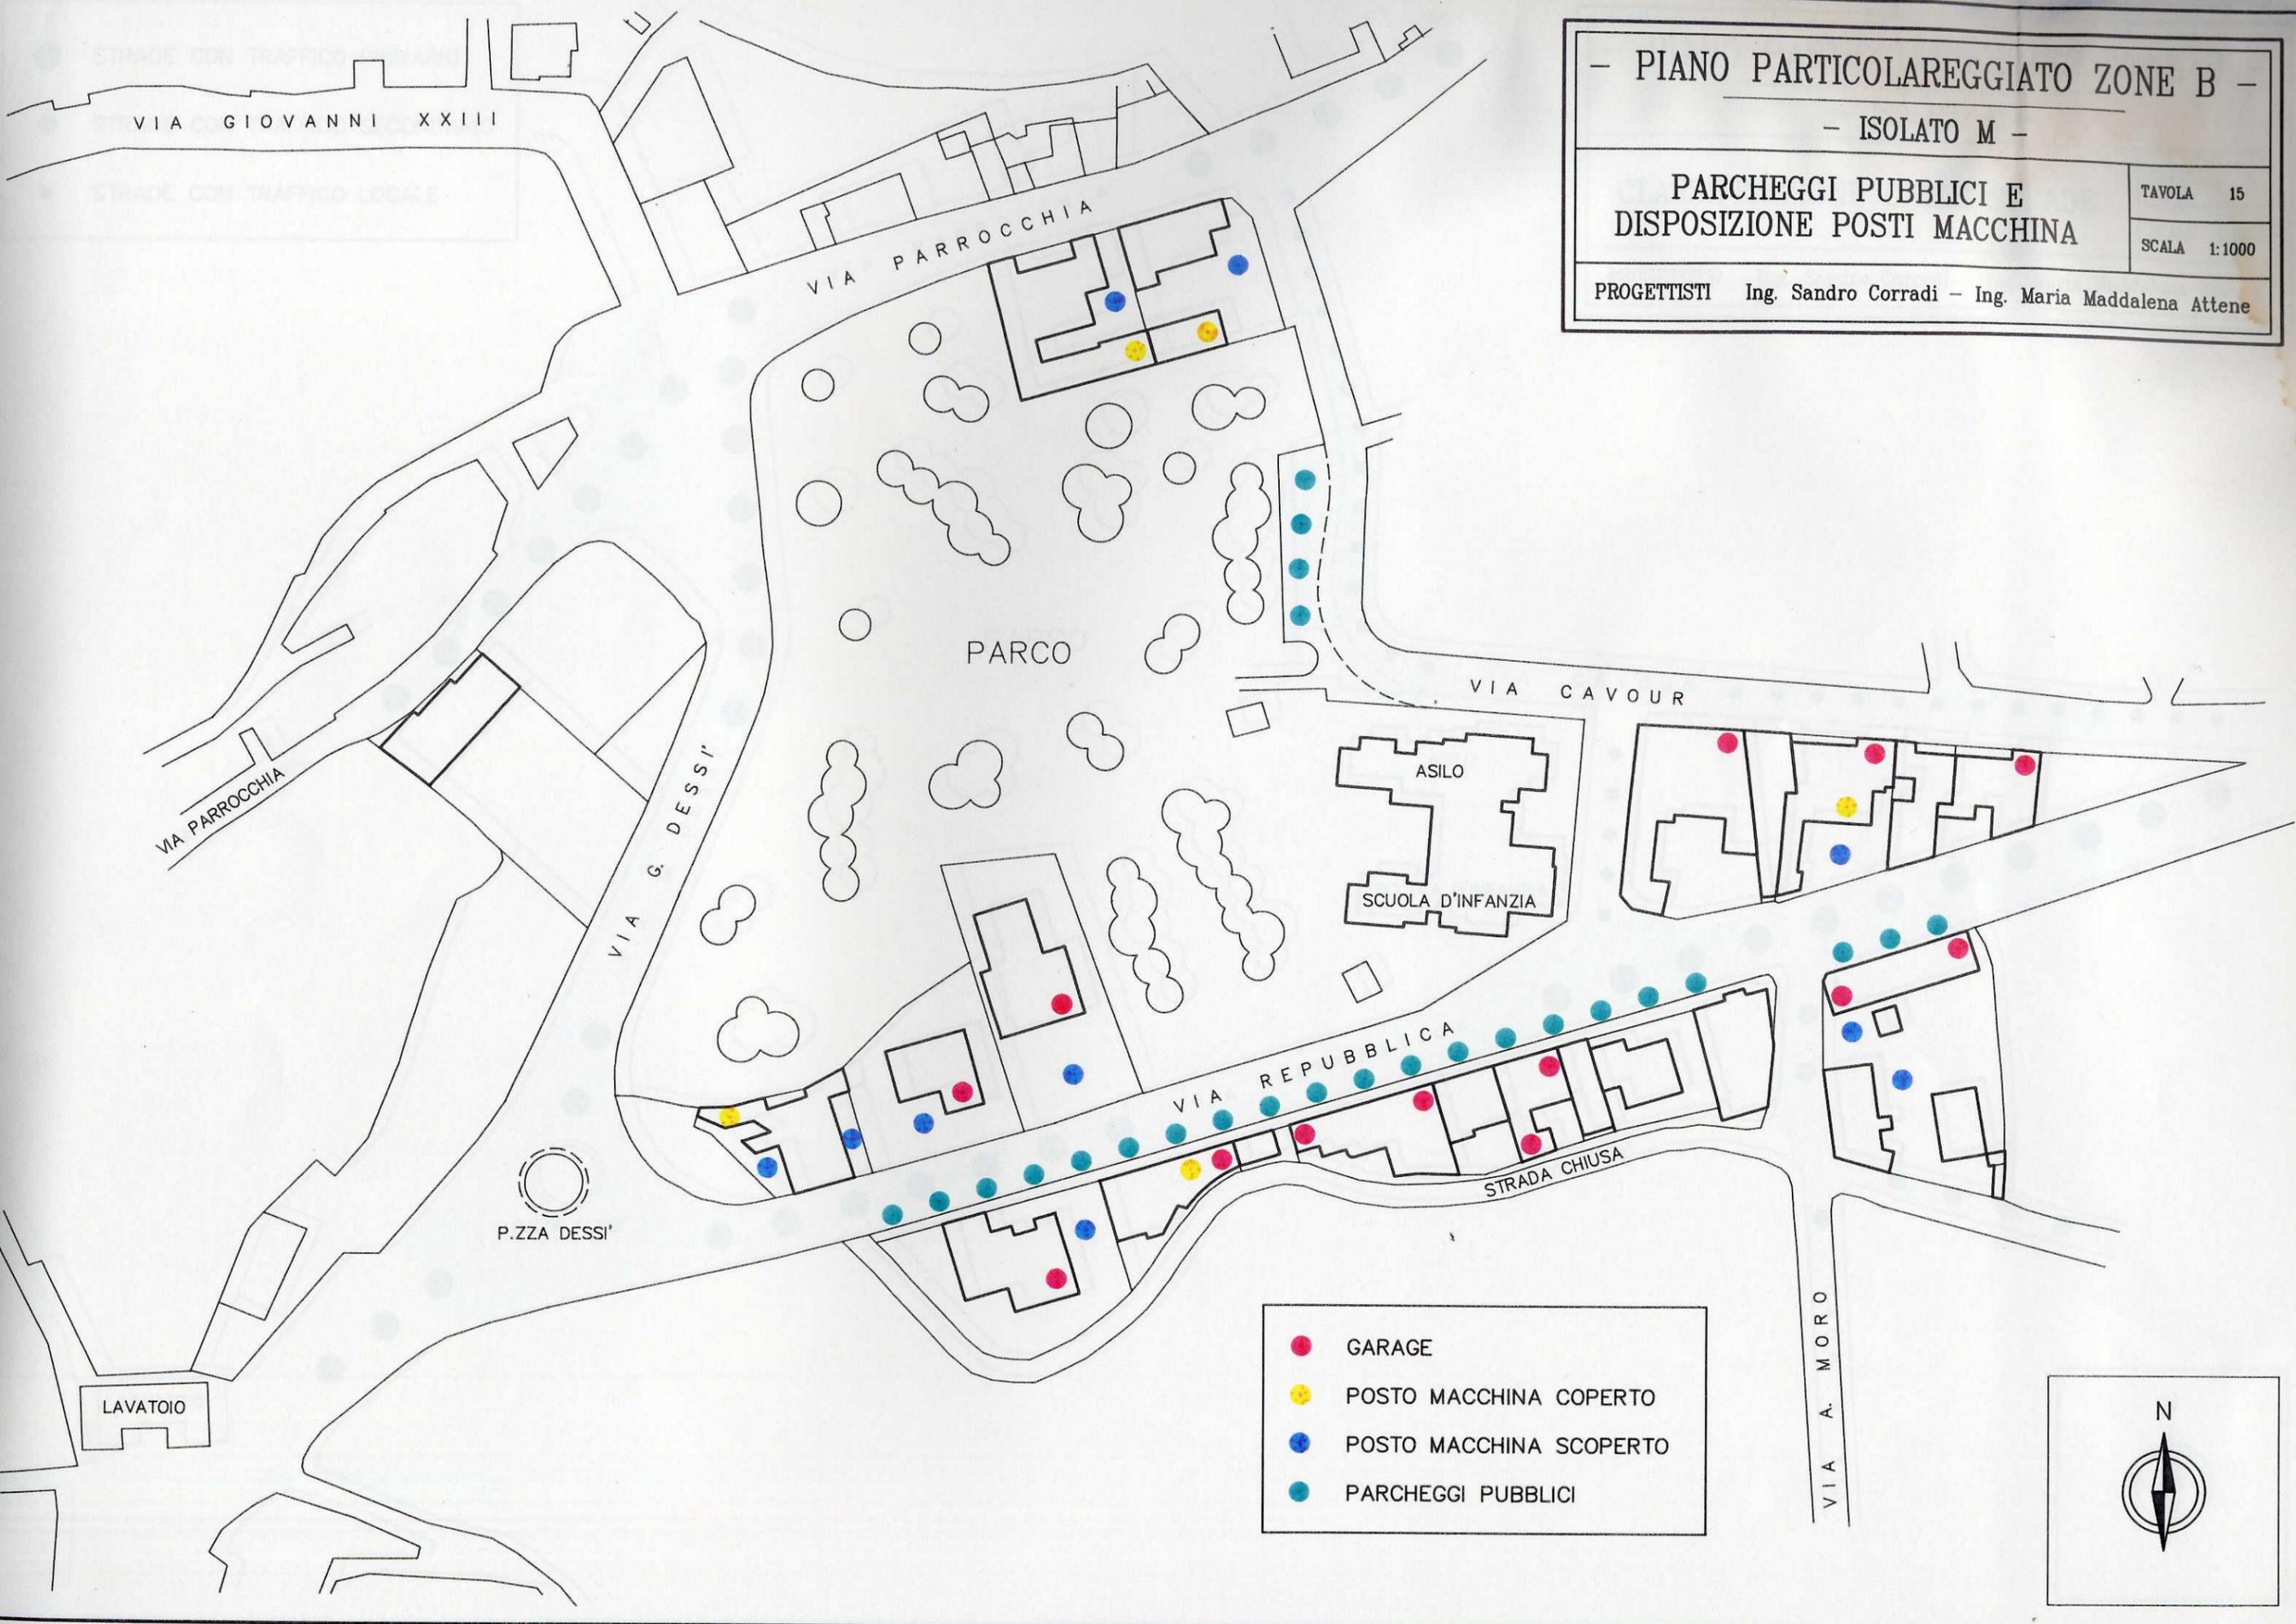

- GARAGE
- POSTO MACCHINA COPERTO
- POSTO MACCHINA SCOPERTO
- PARCHEGGI PUBBLICI

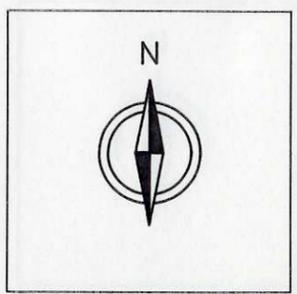


SUPERFICIE LOTTO APPR.TO

- < 200 mq
- 200 ÷ 300 mq
- 300 ÷ 400 mq
- 400 ÷ 500 mq
- 500 ÷ 600 mq
- ≥ 600 mq

- PIANO PARTICOLAREGGIATO ZONE B -
- ISOLATO M -

SUPERFICIE LOTTI	TAVOLA 18
SCALA 1:1000	
PROGETTISTI Ing. Sandro Corradi - Ing. Maria Maddalena Attene	

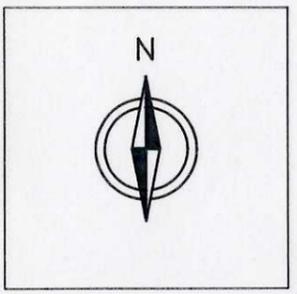

- PIANO PARTICOLAREGGIATO ZONE B -
 - ISOLATO M -

MODALITA' DI INTERVENTO	TAVOLA 25
	SCALA 1:1000
PROGETTISTI Ing. Sandro Corradi - Ing. Maria Maddalena Attene	

- ① RISTRUTTURAZIONE 1
- ② RISTRUTTURAZIONE 2
- ③ RISTRUTTURAZIONE 3
- ④ DEMOLIZIONE - RICOSTRUZIONE
- ⑤ EDIFICAZIONE DA ULTIMARE
- ⑥ NUOVA EDIFICAZIONE
- ⑦ VERDE PRIVATO O CORTILI

